



MAPA ZASADNICZA  
Sekcje mapy: 6.211.32.11.3.2  
SKALA 1:500

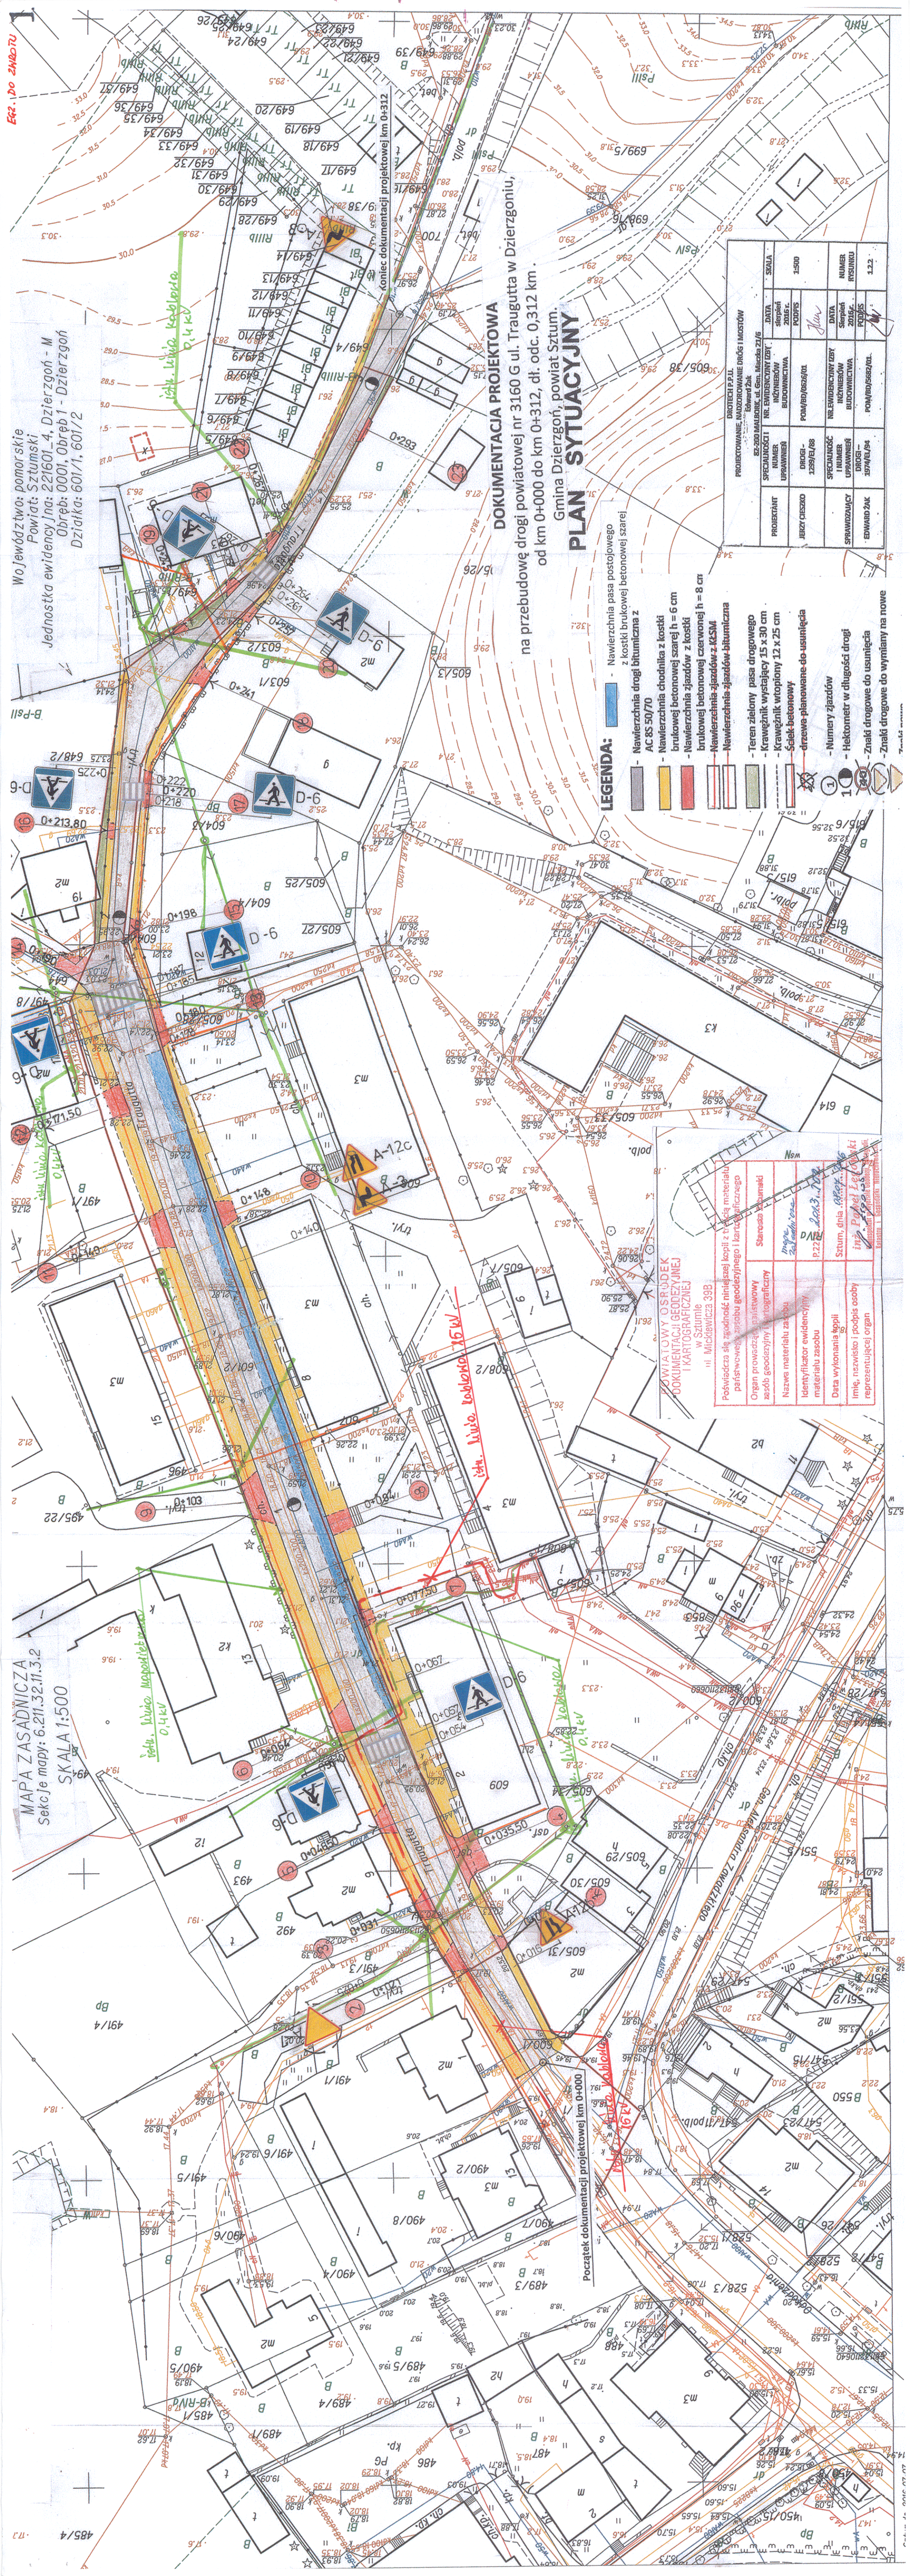

# DOKUMENTACJA PROJEKTOWA

na przebudowę drogi powiatowej nr 3160 G ul. Traugutta w Dzierzgoniu, o długości 0,312 km, odc. 0,312 km.

# PIAN SYTUACYJNY

- A:**  - Nawierzchnia pasa po-  
zostawiona z kostki brukowej beto-  
nowej
- Nawierzchnia drogi bitumiczna z  
kostki brukowej betonowej
- AC 85 50/70
- Nawierzchnia chodnika z kostki  
brukowej betonowej szarej h = 6 cm
- Nawierzchnia zjazdów z kostki  
brukowej betonowej czerwonej h = 8 cm
- Nawierzchnia zjazdów z K2SM
- Nawierzchnia zjazdów bitumiczna
- Teren zielony pasa drogowego
- Krawężnik wystający 15 x 30 cm
- Krawężnik wtopiony 12 x 25 cm
- Salek betonowy
- Droga planowana do usunięcia
- Numer y zjazdów
- Hektometr w długości drogi
- Znaki drogowe do usunięcia
- Znaki drogowe do wymiany na nowe

PROJEKTANT	SPECJALNOŚCI NUMER UPRAWNIEN	NR. ENDECYDOWY (ZBY)		DATA	SKALA
		INŻYNIERŃ BUDOWNICTWA	PODPS		
JĘZYK CIESZKO	DROGI – 1299/EI/88	POLA/BD/6026/01		<i>Now</i>	1:500
		INŻYNIERŃ BUDOWNICTWA	PODPS		
SPRAWDZAJCY	SPECJALNOŚCI I NUMER UPRAWNIEN	NR. ENDECYDOWY (ZBY)		DATA	NUMER RYSUNKU
		INŻYNIERŃ BUDOWNICTWA	PODPS		
EDWARD ZAK	DROGI – 3974/EI/94	POLA/BD/5602/01		<i>W</i>	1:22
		INŻYNIERŃ BUDOWNICTWA	PODPS		

**POWIATOWY OŚRODEK  
DOKUMENTACJI GEODEZYJNEJ  
I KARTOGRAFICZNEJ**

W Szumlinie Miskiewiczza 39B	Organ prowadzący i adres stowary zysbu geologicznego i kartograficznego	Stowarzyszenie Imię i nazwisko	Nsm
Podpisz się zrodnie niniejszej kopli z zezwala materialu parstewnego zysbu geologicznego i kartograficznego	Organ prowadzący i adres stowary zysbu geologicznego i kartograficznego	Imię i nazwisko	Nsm
	Nazwa materialu zysbu	Imię i nazwisko	Nsm
	Identyfikator ewidencyjny materialu zysbu	Imię i nazwisko	Nsm
	Data wykonania kopli	Imię i nazwisko	Nsm
	Imię, nazwisko i podpis osoby reprezentującej organ	Imię i nazwisko	Nsm