# RZUT STRYCHU

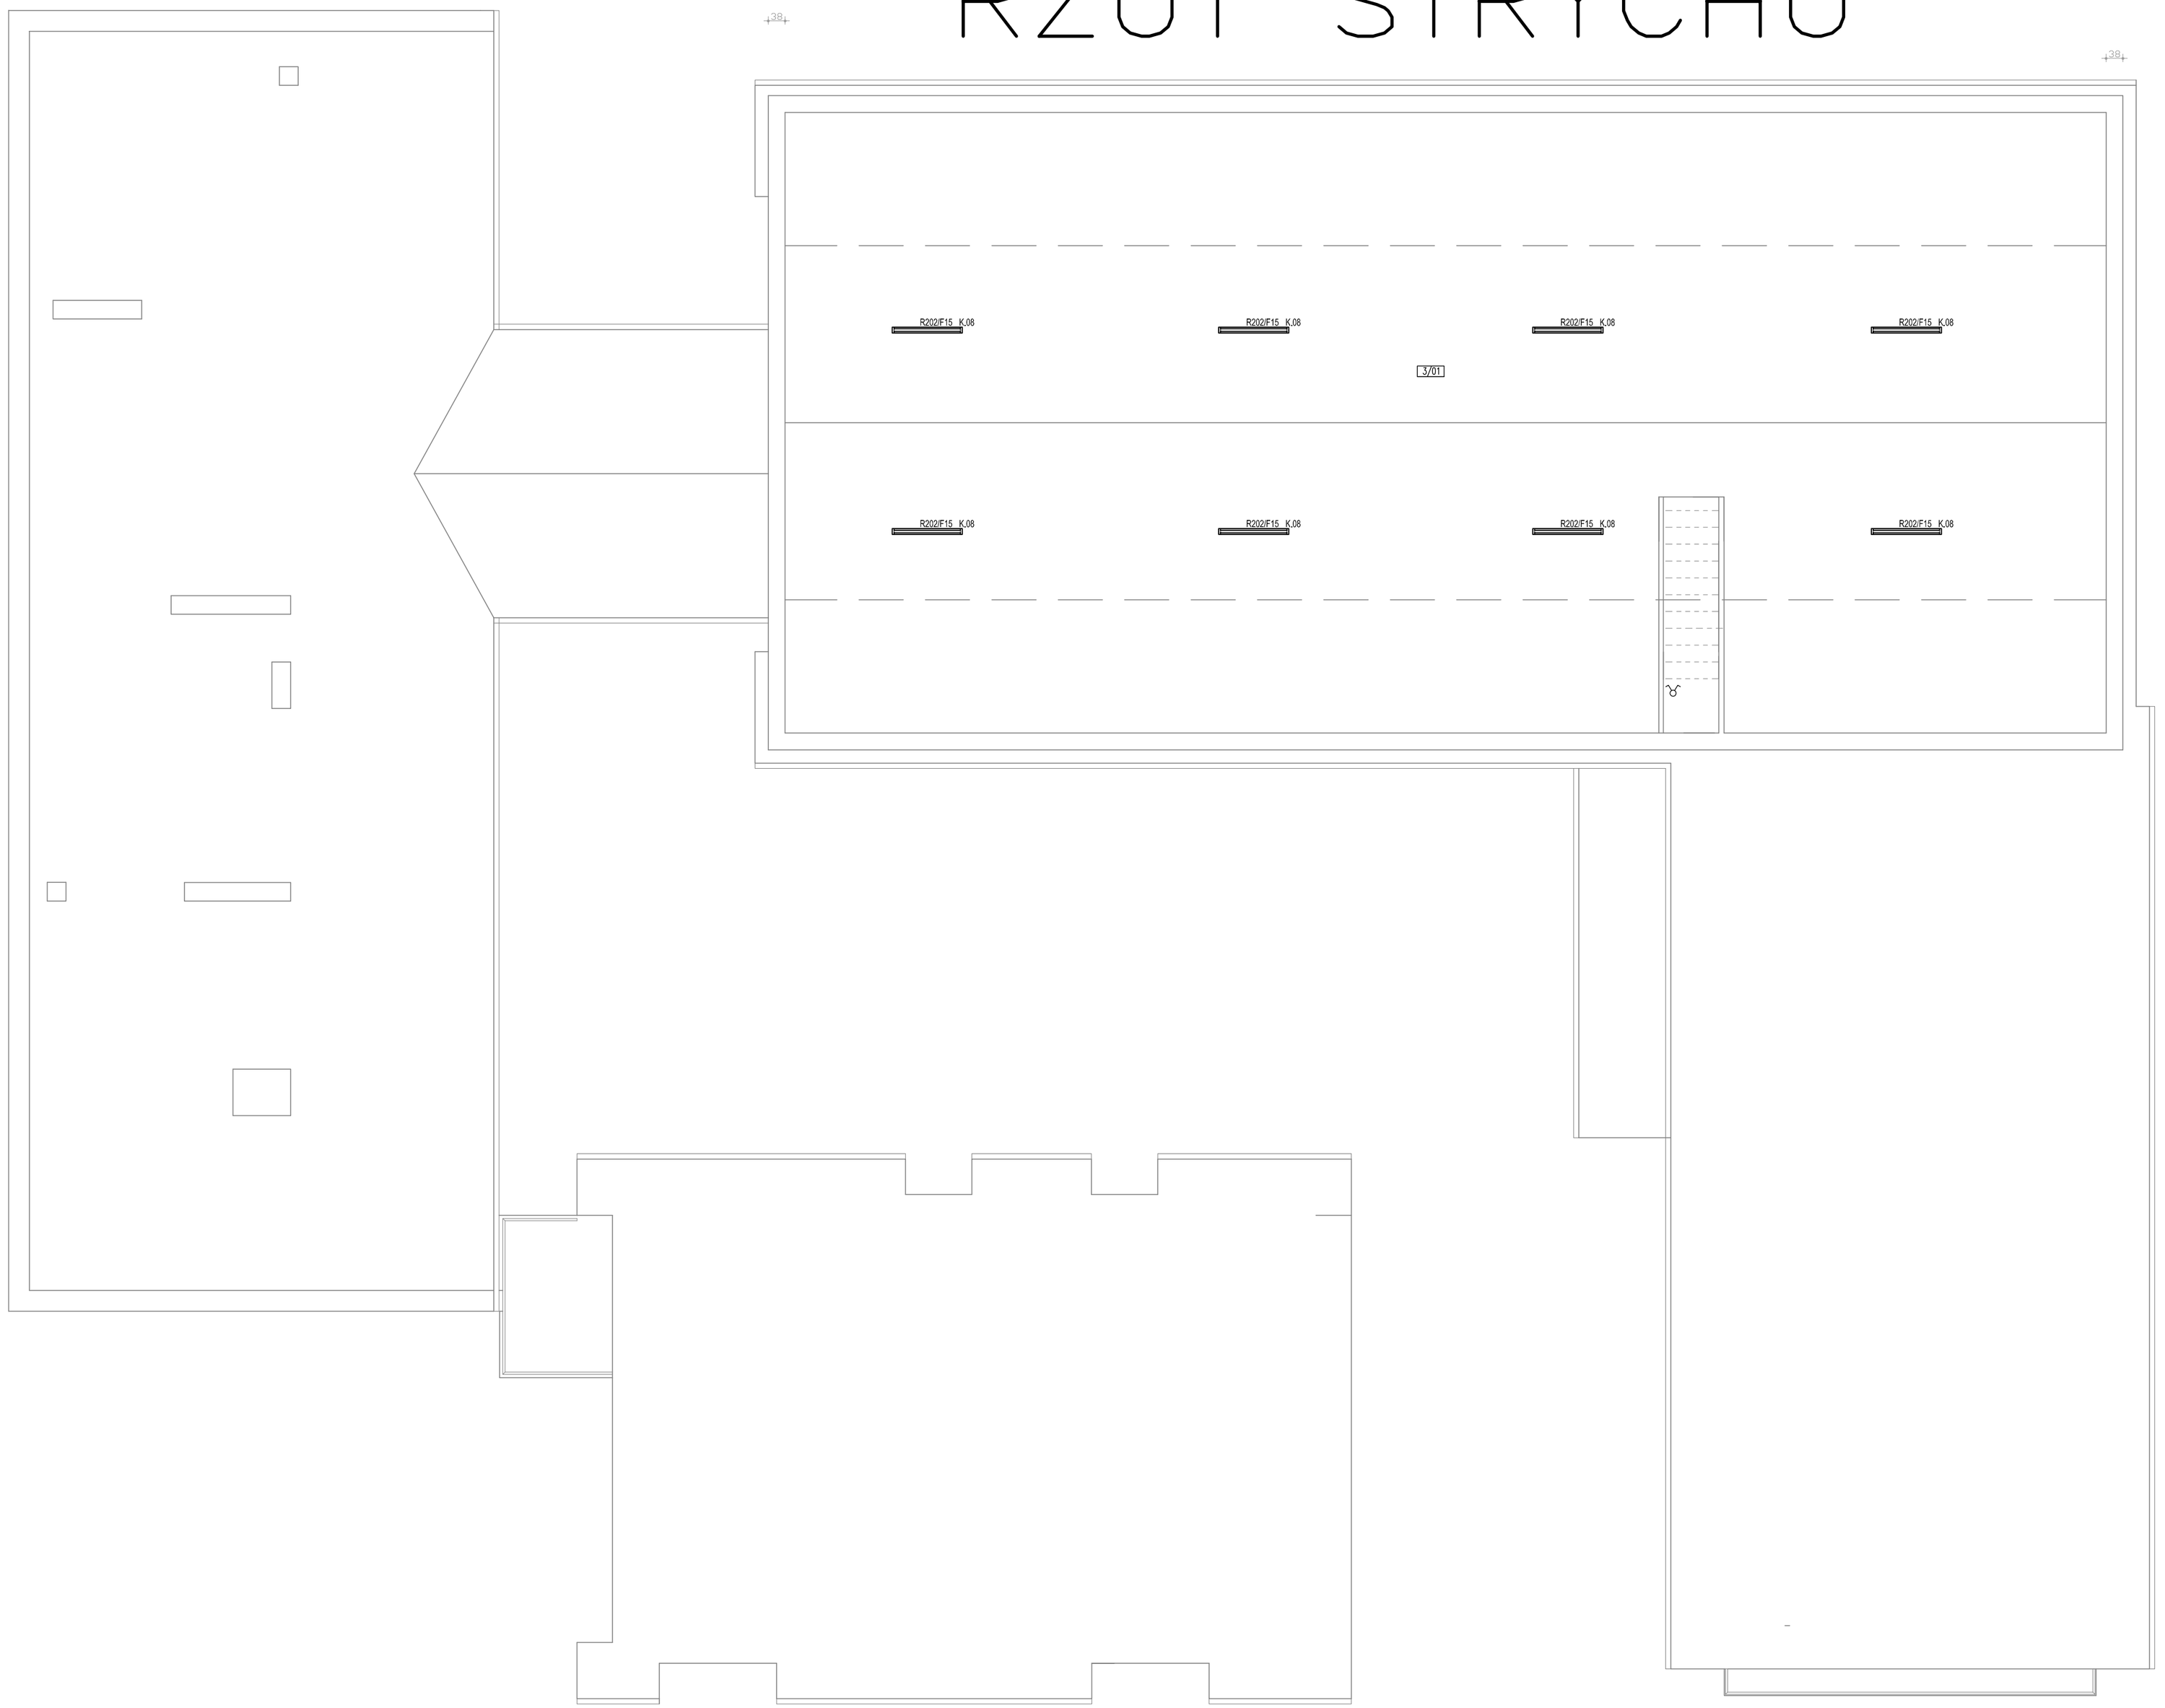


## ZESTAWIENIE POMIESZCZEŃ

| NR POM. | CHARAKTER POMIESZCZENIA | POW. | WYS. | LUX |
|---|---|---|---|---|
| 3/01 | Strych | 240 | h=1,9 | Lx=100 |

## LEGENDA:

| | |
|---|---|
| 4/66 | Nazwa pomieszczenia (Nr kondygnacji / Nr pomieszczenia) |
| | Przepust kablowy |
| | Rozdzielnica elektryczna |
| | Łącznik 1-bieg. 16A/250V, IP20, p/t, kolor biały |
| | Łącznik 1-bieg. 16A/250V, IP44, p/t, kolor biały |
| | Łącznik 2-bieg. świecznikowy, 16A/250V, IP20, p/t, kolor biały |
| | Łącznik 2-bieg. świecznikowy, 16A/250V, IP44, p/t, kolor biały |
| | Łącznik 1-bieg. schodowy, 16A/250V, IP20, p/t, kolor biały |
| | Przycisk "ŚWIATŁO" 16A/250V, IP20, p/t, kolor biały |
| R | Łącznik żaluzjowy 16A/250V, IP20, p/t, kolor biały |
| 3–bieg | Łącznik 3-bieg, 16A/250V, IP20, p/t, kolor biały |
| CR1 | Czujnik ruchu i stałego natężenia oświetlenia Multisensor 312 |
| CR2 | Czujnik ruchu IP20, 180stopni, 5A |
| CR3 | Czujnik ruchu mikrofalowy IP44 okrągły, 5A |
| K.01 | Oprawa ESSYSTEM S4000 154 OP |
| K.02 | Oprawa ESSYSTEM S4000 254 OP |
| K.03 | Oprawa ESSYSTEM S4000 180 OP |
| K.04 | Oprawa ESSYSTEM S4000 280 OP |
| K.05 | Oprawa ESSYSTEM TR214.DO |
| K.06 | Oprawa ESSYSTEM TR228.DO |
| K.07 | Oprawa ESSYSTEM CO.KZE 254 |
| K.08 | Oprawa ESSYSTEM CO.KZE 235 |
| K.09 | Oprawa ESSYSTEM CO.KZE 280 |
| K.10 | Oprawa ESSYSTEM SRN418.PA EVG |
| K.11 | Oprawa ESSYSTEM SRN236.PA EVG |
| K.12 | Oprawa ESSYSTEM SRN258.PA EVG |
| K.13 | Oprawa ESSYSTEM SRN218.PA EVG |
| K.14 | Oprawa ESSYSTEM H500 LED |
| K.15 | Oprawa czarna ze świetlówką UV VDL20UV |
| K.16 | Oprawa ESSYSTEM S4000 LED 1030 OP |
| K.17 | Oprawa ESSYSTEM DOWNLIGHT DC118 M |
| K.02.D | Oprawa ESSYSTEM S4000 254 OP z statecznikiem DALI |
| K.16.D | Oprawa ESSYSTEM S4000 LED 1030 OP z statecznikiem DALI |
| AW.01 | Oprawa ESSYSTEM MONITOR 1 IP65 OP2 z autotestem, moduł 1h |

Oznaczenie obwodów/przykład/
R001/F12
rozdz. R001 — nr obwodu

## UWAGI:

- Łączniki montować na wysokośći 1,4m od podłogi
- Szczegółową lokalizację łączników uzgodnić z Użytkownikiem na etapie realizacji
- Całość instalacji na strychu wykonać w rurkach PCV

| | | | |
|---|---|---|---|
| NAZWA I ADRES OBIEKTU: | Przebudowa instalacji elektrycznych w oblekcie S.O.S.W. w Uśnicach wraz z oświetleniem wewnętrznym. Uśnice 15; 82-400 Sztum, POWIAT SZTUMSKI, dz. nr 240. | | DATA: 03.2015 |
| TYT. RYS.: | RZUT STRYCHU ROZMIESZCZENIE OPRAW OŚWIETLENIOWYCH | | NR ARCH.: PW 66/014 |
| | | | SKALA: 1:100 |
| OPRACOWAŁ: | mgr inż. Marcin Delegacz | | WYDANIE: 01 |
| PROJEKTANT: w specjalności instalacyjno-inżynierskiej w zakresie instalacji i sieci elektrycznych | inż. Stanisław Młodzianowski nr upr. 169/IE/91 | | NR ARK. 1/- |
| SPRAWDZIŁ: w specjalności instalacyjnej w zakresie sieci i instalacji i urządzeń elektrycznych i elektroenergetycznych | mgr inż. Maciej Gostkiewicz nr upr: POM/0014/POOE/10 | | NR RYS.: AX-66.14-263 |

PROJECT
PRZEDSIĘBIORSTWO USŁUGOWO-PRODUKCYJNE
ul. Kraszewskiego 5/4, 82-500 Kwidzyn
tel./fax: 55 261 37 78