


WIDOK DACHU

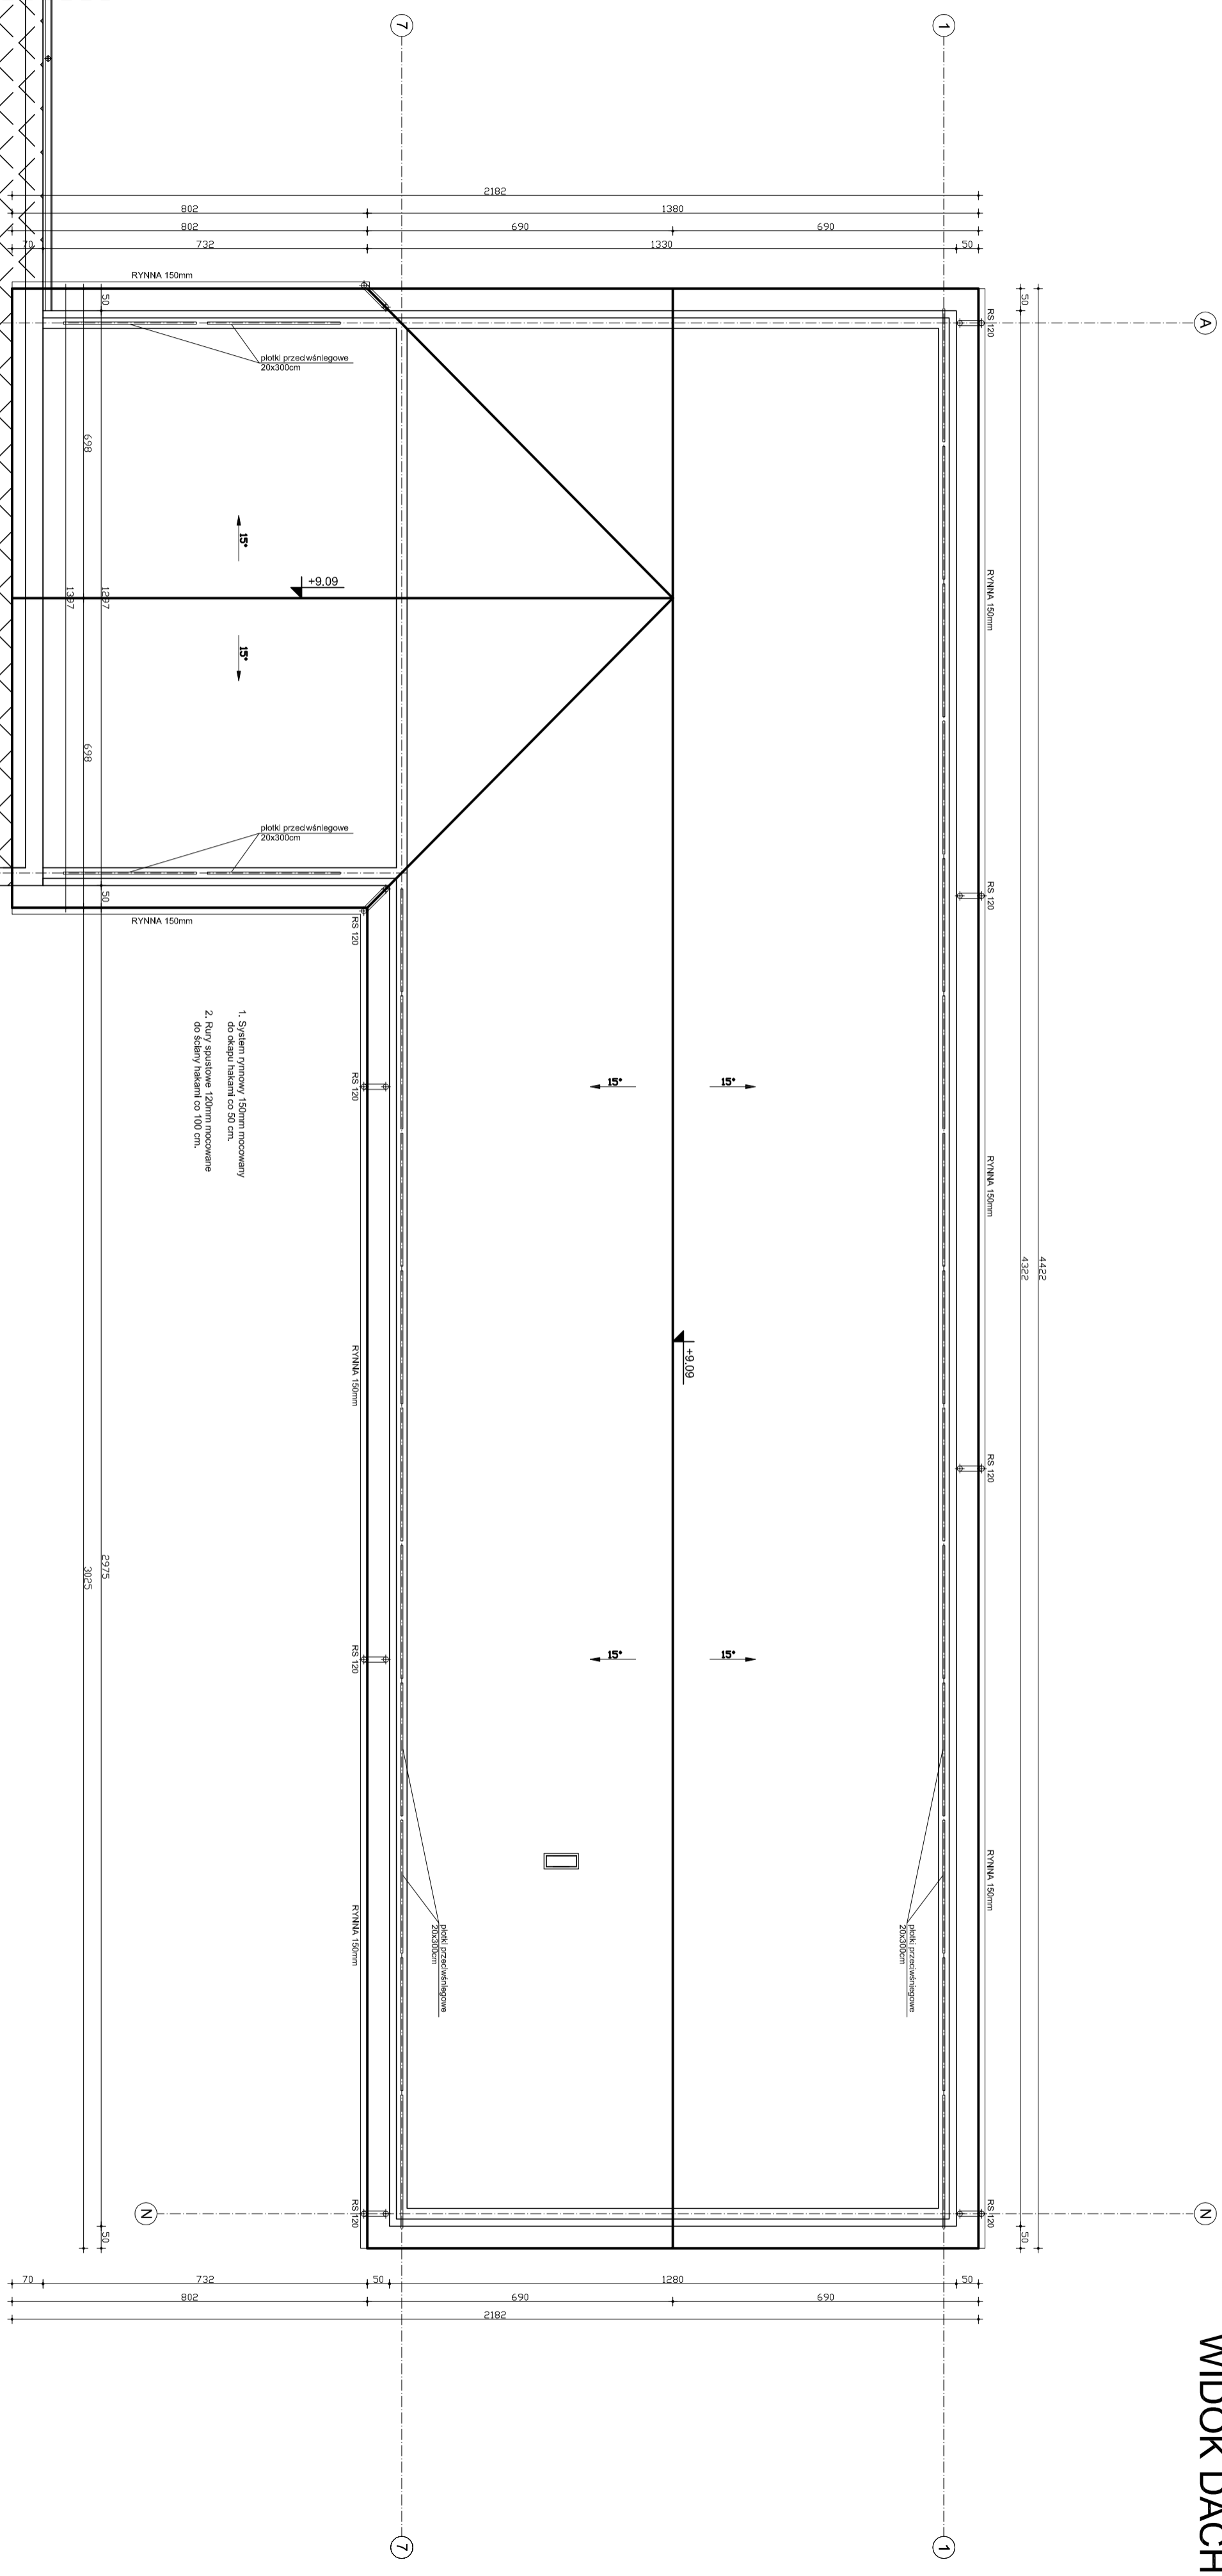

CZĘŚĆ ISTNIEJĄCA

A.M. NIERUCHOMOŚCI	
Rozbudowa Specjalnego Ośrodka Sportu Wychowawczego w Kocierzku	
o budowie sali sportowej wraz z urządzeniem	
obrotu Kocierz, gm. Mieleskie, Pom., dz. nr 17/2 - 184	
Inwestor:	
STAROSTWO POWIATOWE W SZTUTUM	
ul. Mickiewicza 31	
82-400 Szam.	
Projektował:	ARCHITEKTURA
mgr inż. arch. Dariusz Lemka upr. nr 147/Gd01	
Sprawił:	Data:
mgr inż. arch. Łukasz Pajek upr. nr 456/Gd02/2011	09/2015
Asystent:	Skala:
mgr Tomasz Kwikłowski	1:100
Tytuł rysunku:	Nr rys.:
WIDOK DACHU	11