RZUT I PIĘTRA

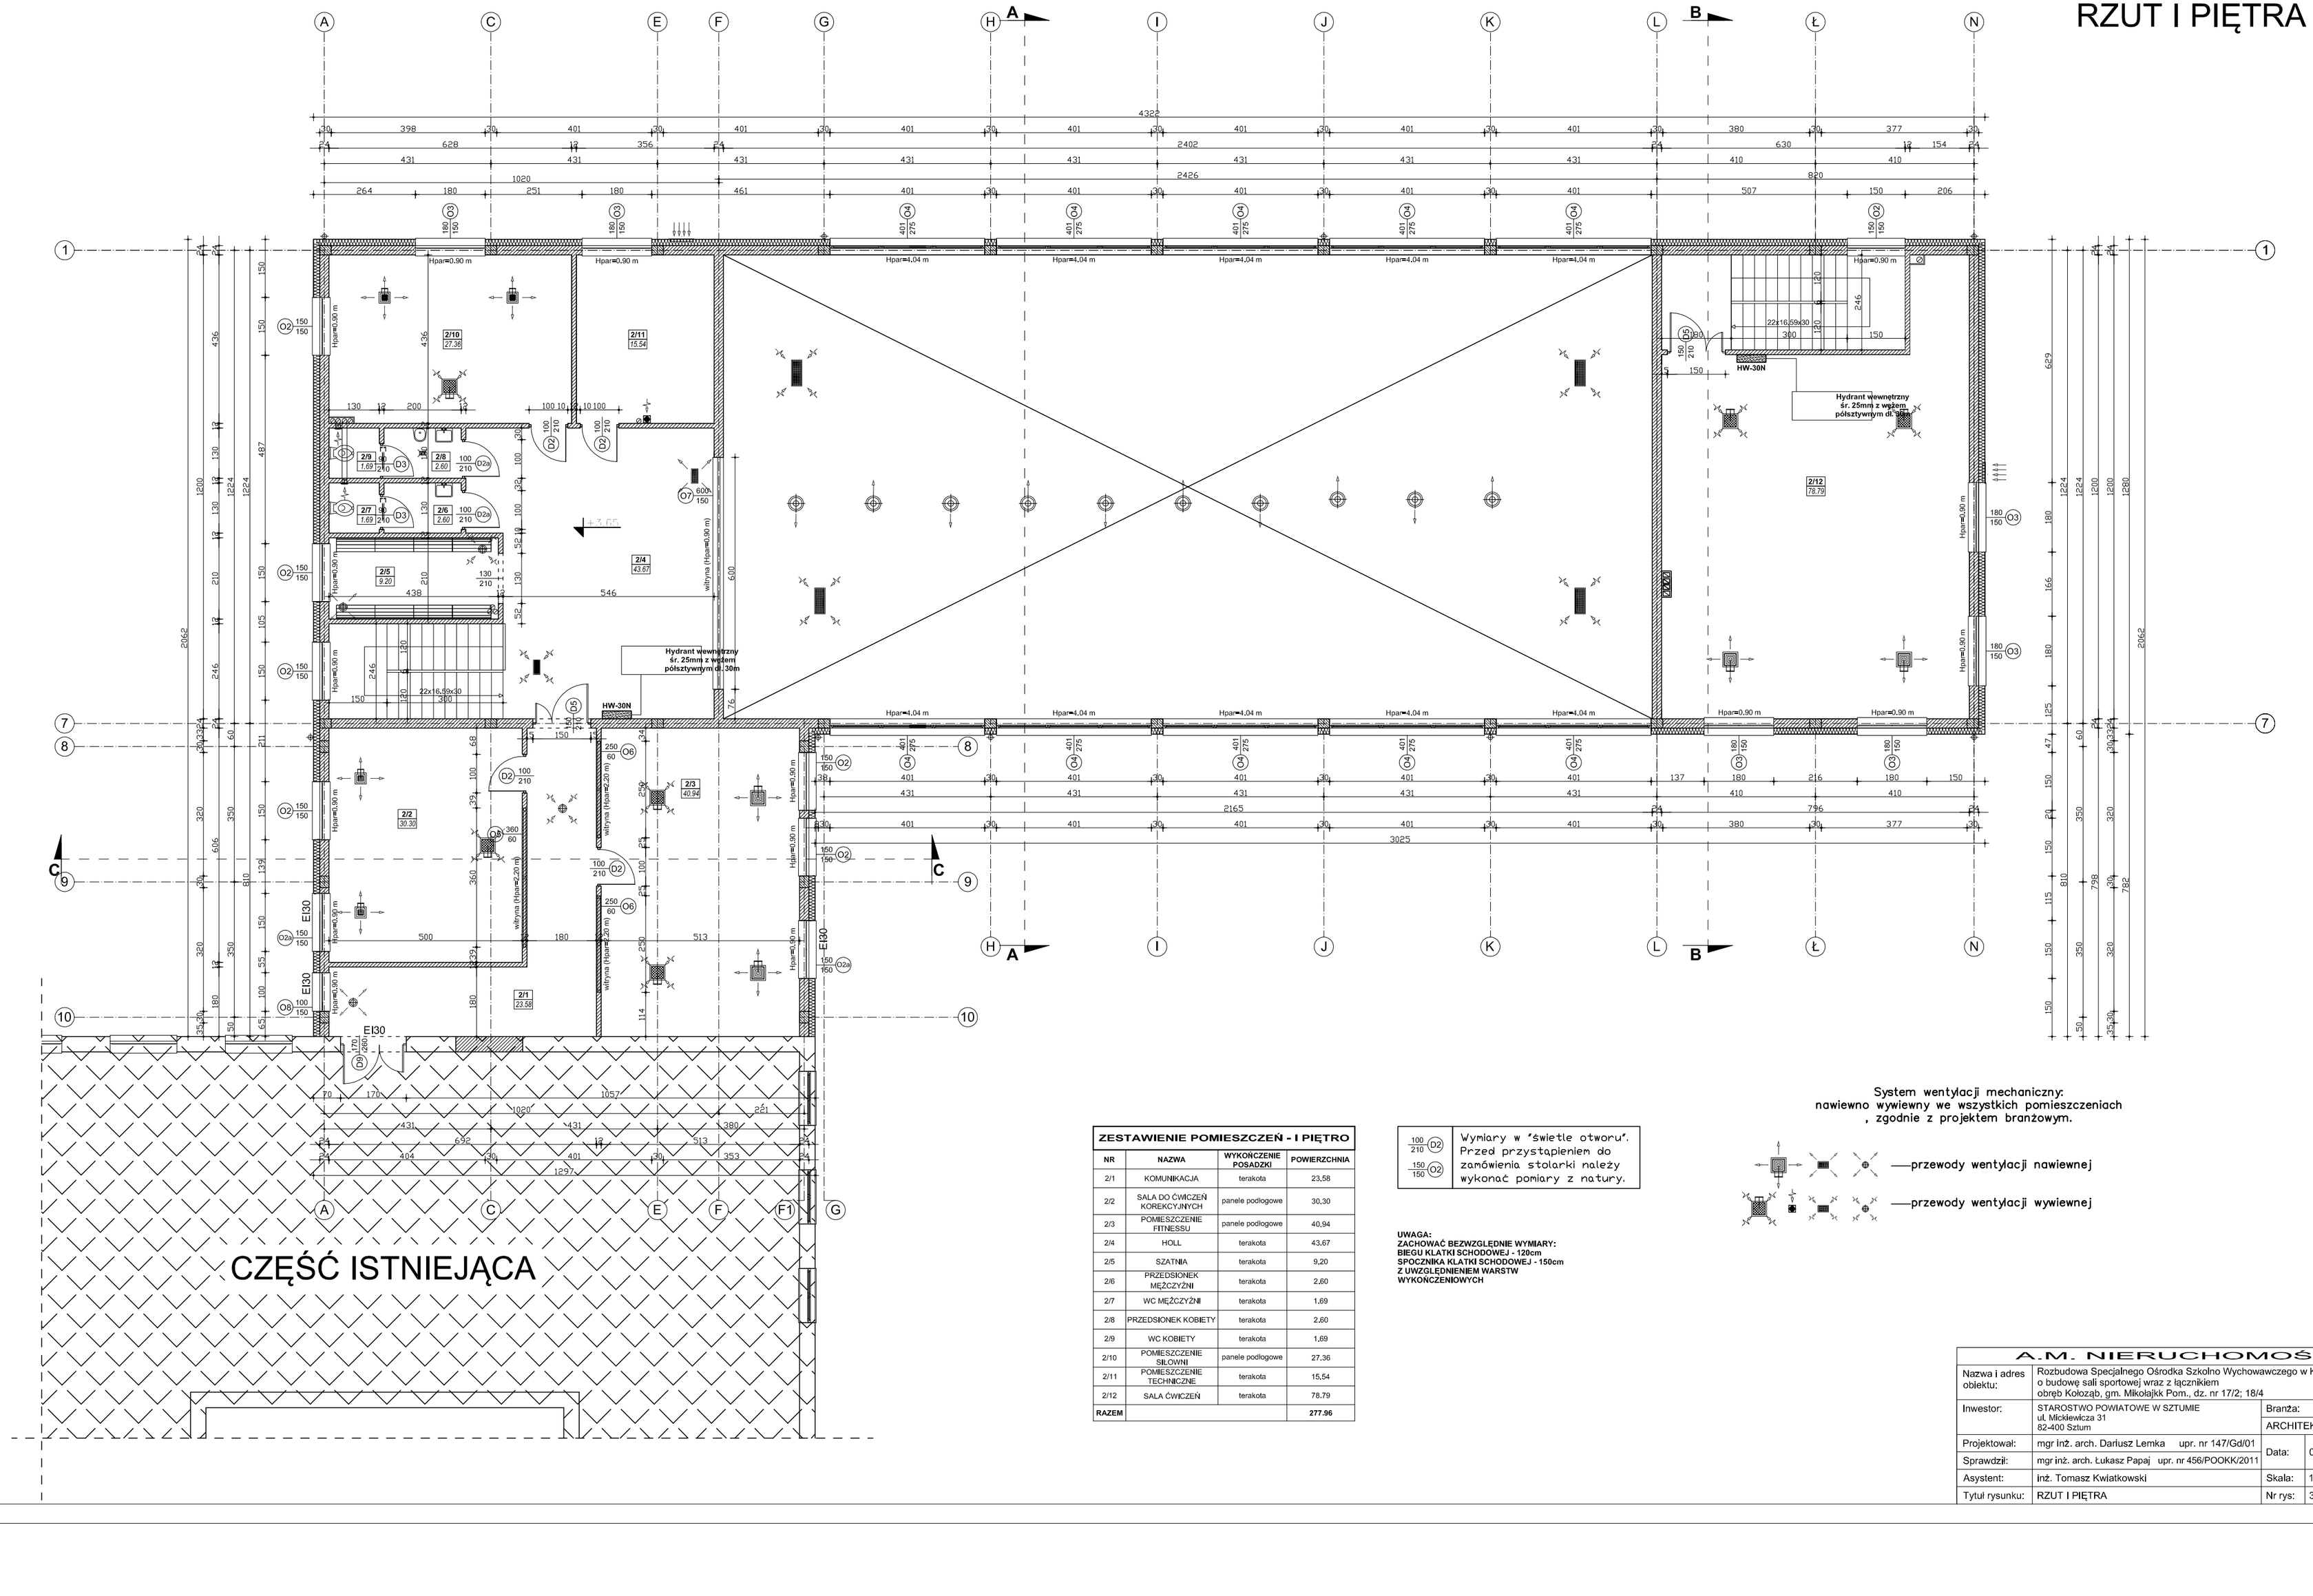

ZESTAWIENIE POMIESZCZEŃ - I PIĘTRO			
NR	NAZWA	WYKOŃCZENIE POSADZKI	POWIERZCHNIA
2/1	KOMUNIKACJA	terakota	23,58
2/2	SALA DO ĆWICZEŃ KOREKCYJNYCH	panele podłogowe	30,30
2/3	POMIESZCZENIE FITNESSU	panele podłogowe	40,94
2/4	HOLL	terakota	43,67
2/5	SZATNIA	terakota	9,20
2/6	PRZEDSIONEK MĘŻCZYŹNI	terakota	2,60
2/7	WC MĘŻCZYŹNI	terakota	1,69
2/8	PRZEDSIONEK KOBIETY	terakota	2,60
2/9	WC KOBIETY	terakota	1,69
2/10	POMIESZCZENIE SIŁOWNI	panele podłogowe	27,36
2/11	POMIESZCZENIE TECHNICZNE	terakota	15,54
2/12	SALA ĆWICZEŃ	terakota	78,79
RAZEM			277.96

100/210 (D2)	Wymiary w 'świetle otworu'. Przed przystąpieniem do zamówienia stolarki należy wykonać pomiary z natury.
150/150 (O2)	

UWAGA:
ZACHOWAĆ BEZWZGLĘDNIE WYMIARY:
BIEGU KLATKI SCHODOWEJ - 120cm
SPOCZNIKA KLATKI SCHODOWEJ - 150cm
Z UWZGLĘDNIENIEM WARSTW WYKOŃCZENIOWYCH

System wentylacji mechaniczny:
nawiewno wywiewny we wszystkich pomieszczeniach
, zgodnie z projektem branżowym.

—— przewody wentylacji nawiewnej

—— przewody wentylacji wywiewnej

A.M. NIERUCHOMOŚCI			
Nazwa i adres obiektu:	Rozbudowa Specjalnego Ośrodka Szkolno Wychowawczego w Kołozębiu o budowę sali sportowej wraz z łącznikiem obręb Kołozęb, gm. Mikołajki Pom., dz. nr 17/2; 18/4		
Inwestor:	STAROSTWO POWIATOWE W SZTUMIE ul. Mickiewicza 31 82-400 Sztum	Branża:	ARCHITEKTURA
Projektował:	mgr inż. arch. Dariusz Lemka upr. nr 147/Gd/01	Data:	06/2015
Sprawdził:	mgr inż. arch. Łukasz Papaj upr. nr 456/POOKK/2011	Skala:	1:100
Asystent:	inż. Tomasz Kwiatkowski		
Tytuł rysunku:	RZUT I PIĘTRA	Nr rys:	3