


RZUT  
FUNDAMENTÓW

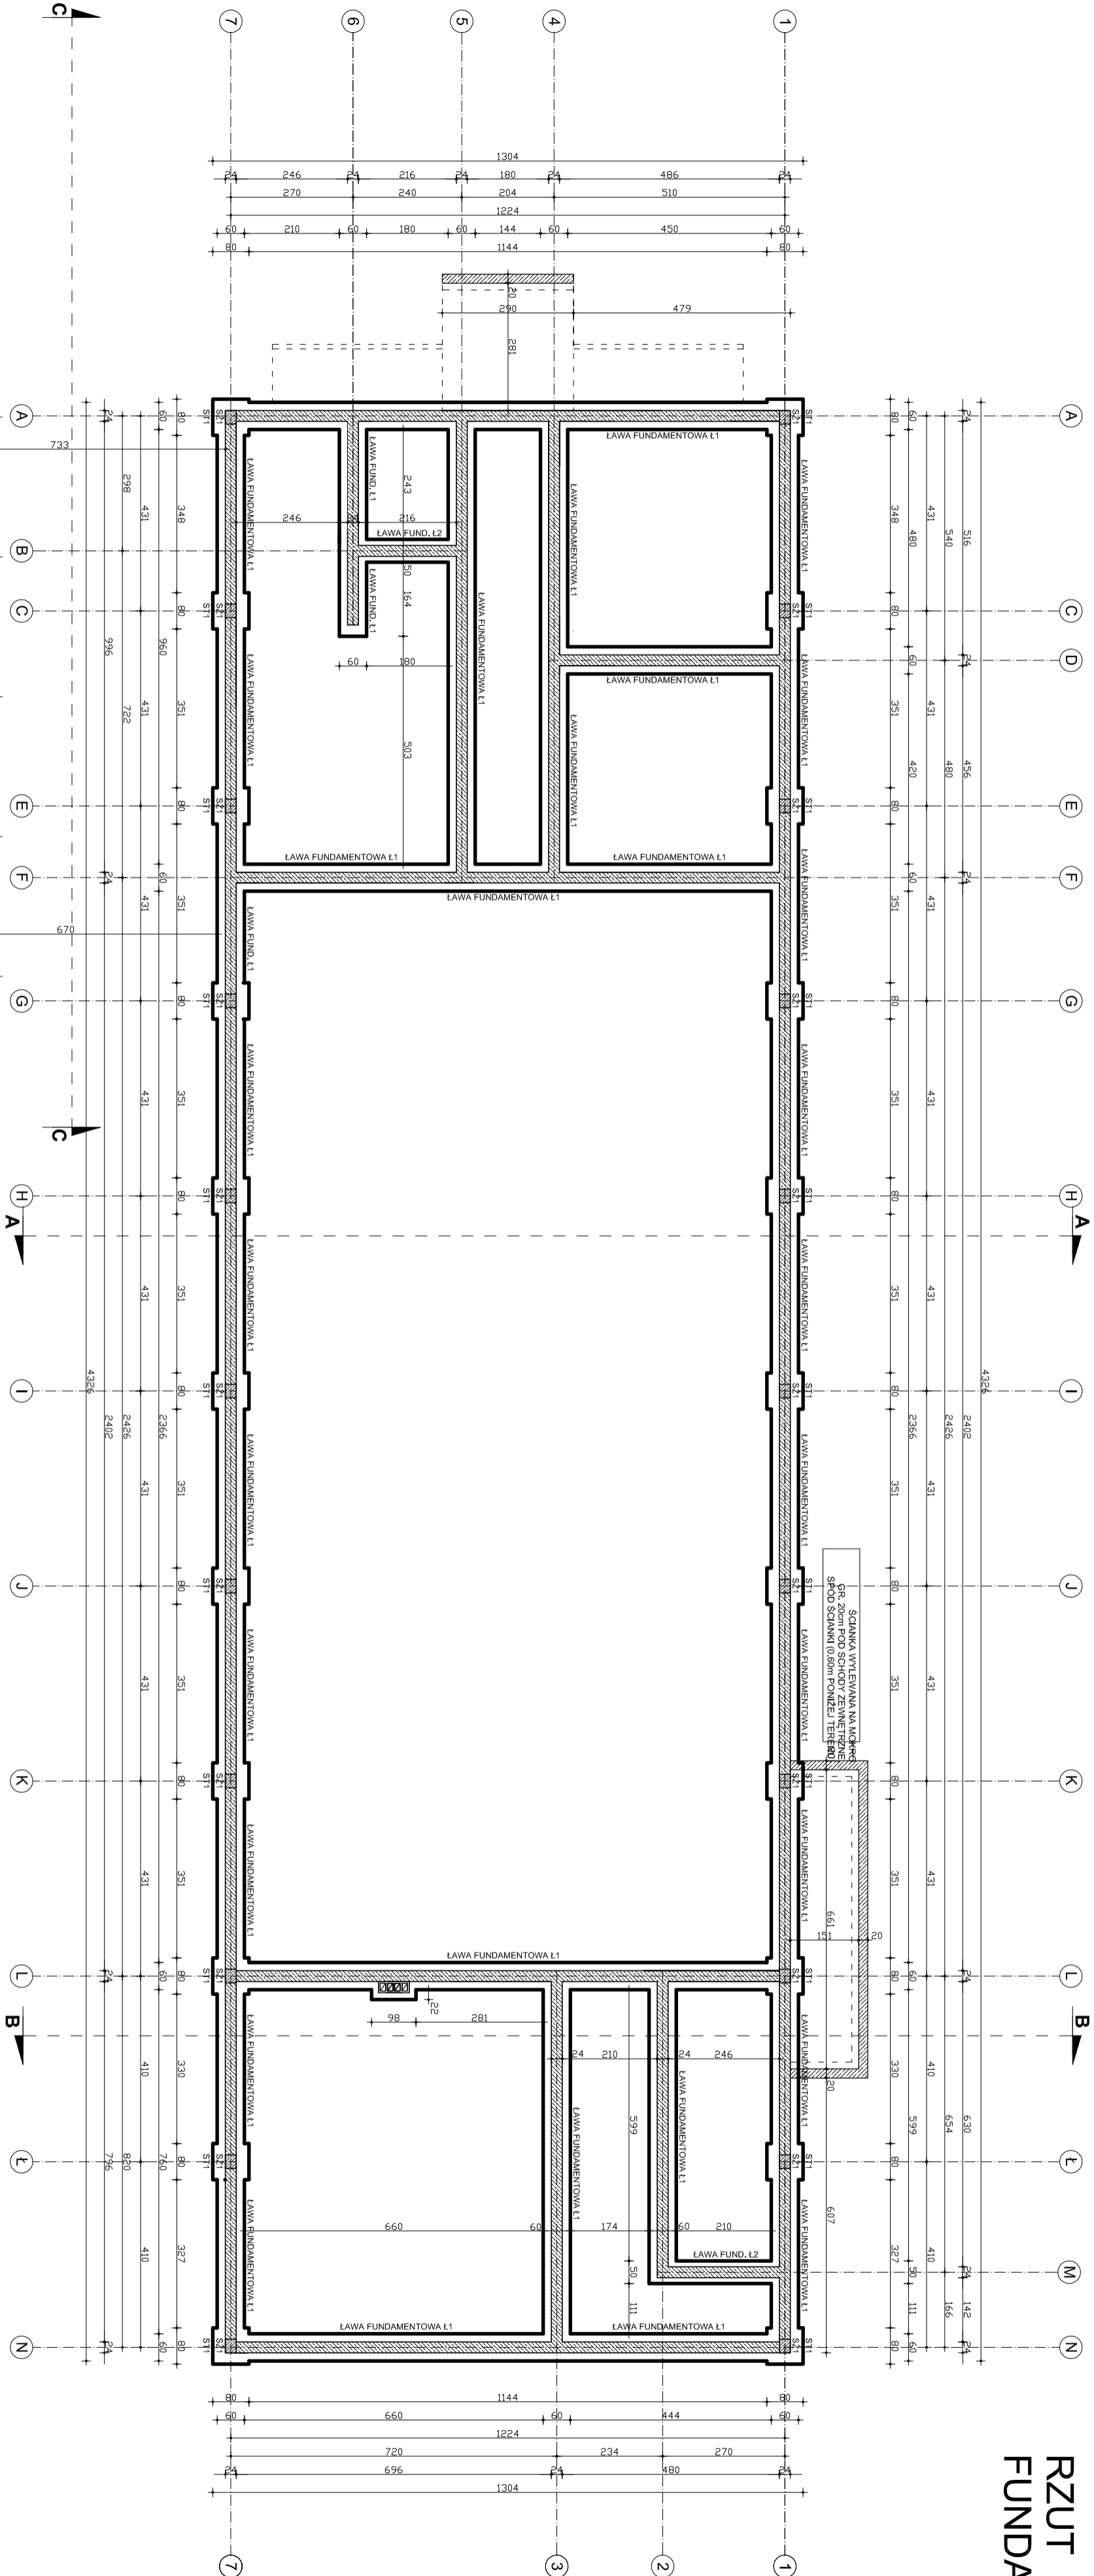

1. WYSOKOŚĆ LAW FUNDAMENTOWYCH H=40 CM  
2. NA LAWACH NALEŻY WYKONAĆ IZOLACJĘ  
POZIOMĄ Z PMP.

BETON C16/20  
STAL A-III/34GS  
STAL A-0/ST0S

A.M. NIERUCHOMOŚCI			
Nazwa i adres obiektu:	Rozbudowa Specjalnego Ośrodka Szkolno Wychowawczego w Koszęblu o budowę sali sportowej wraz z łącznikiem obrotu Kozłob. gm. Mikolajki Pom. dz. nr 17/2-18/4		
Inwestor:	STAROSTWO POWIATOWE W SZTUMIE ul. Miełkiewicza 31		
Projektant:	mgr inż. Andrzej Marchań	upr. nr POU/0320/PWOK/11	Bransz: KONSTRUKCJA
Sprawdził:	mgr inż. Jerzy Jurek	upr. nr 288/Gd/74	Data: 06/2015
Asystent:	inż. Tomasz Kwikowski		Skala: 1:100
Tytuł rysunku:	RZUT FUNDAMENTÓW	Nr rys.:	1K