


WIDOK DACHU - INSTALACJA WODY ZIMNEJ I C.W.U.

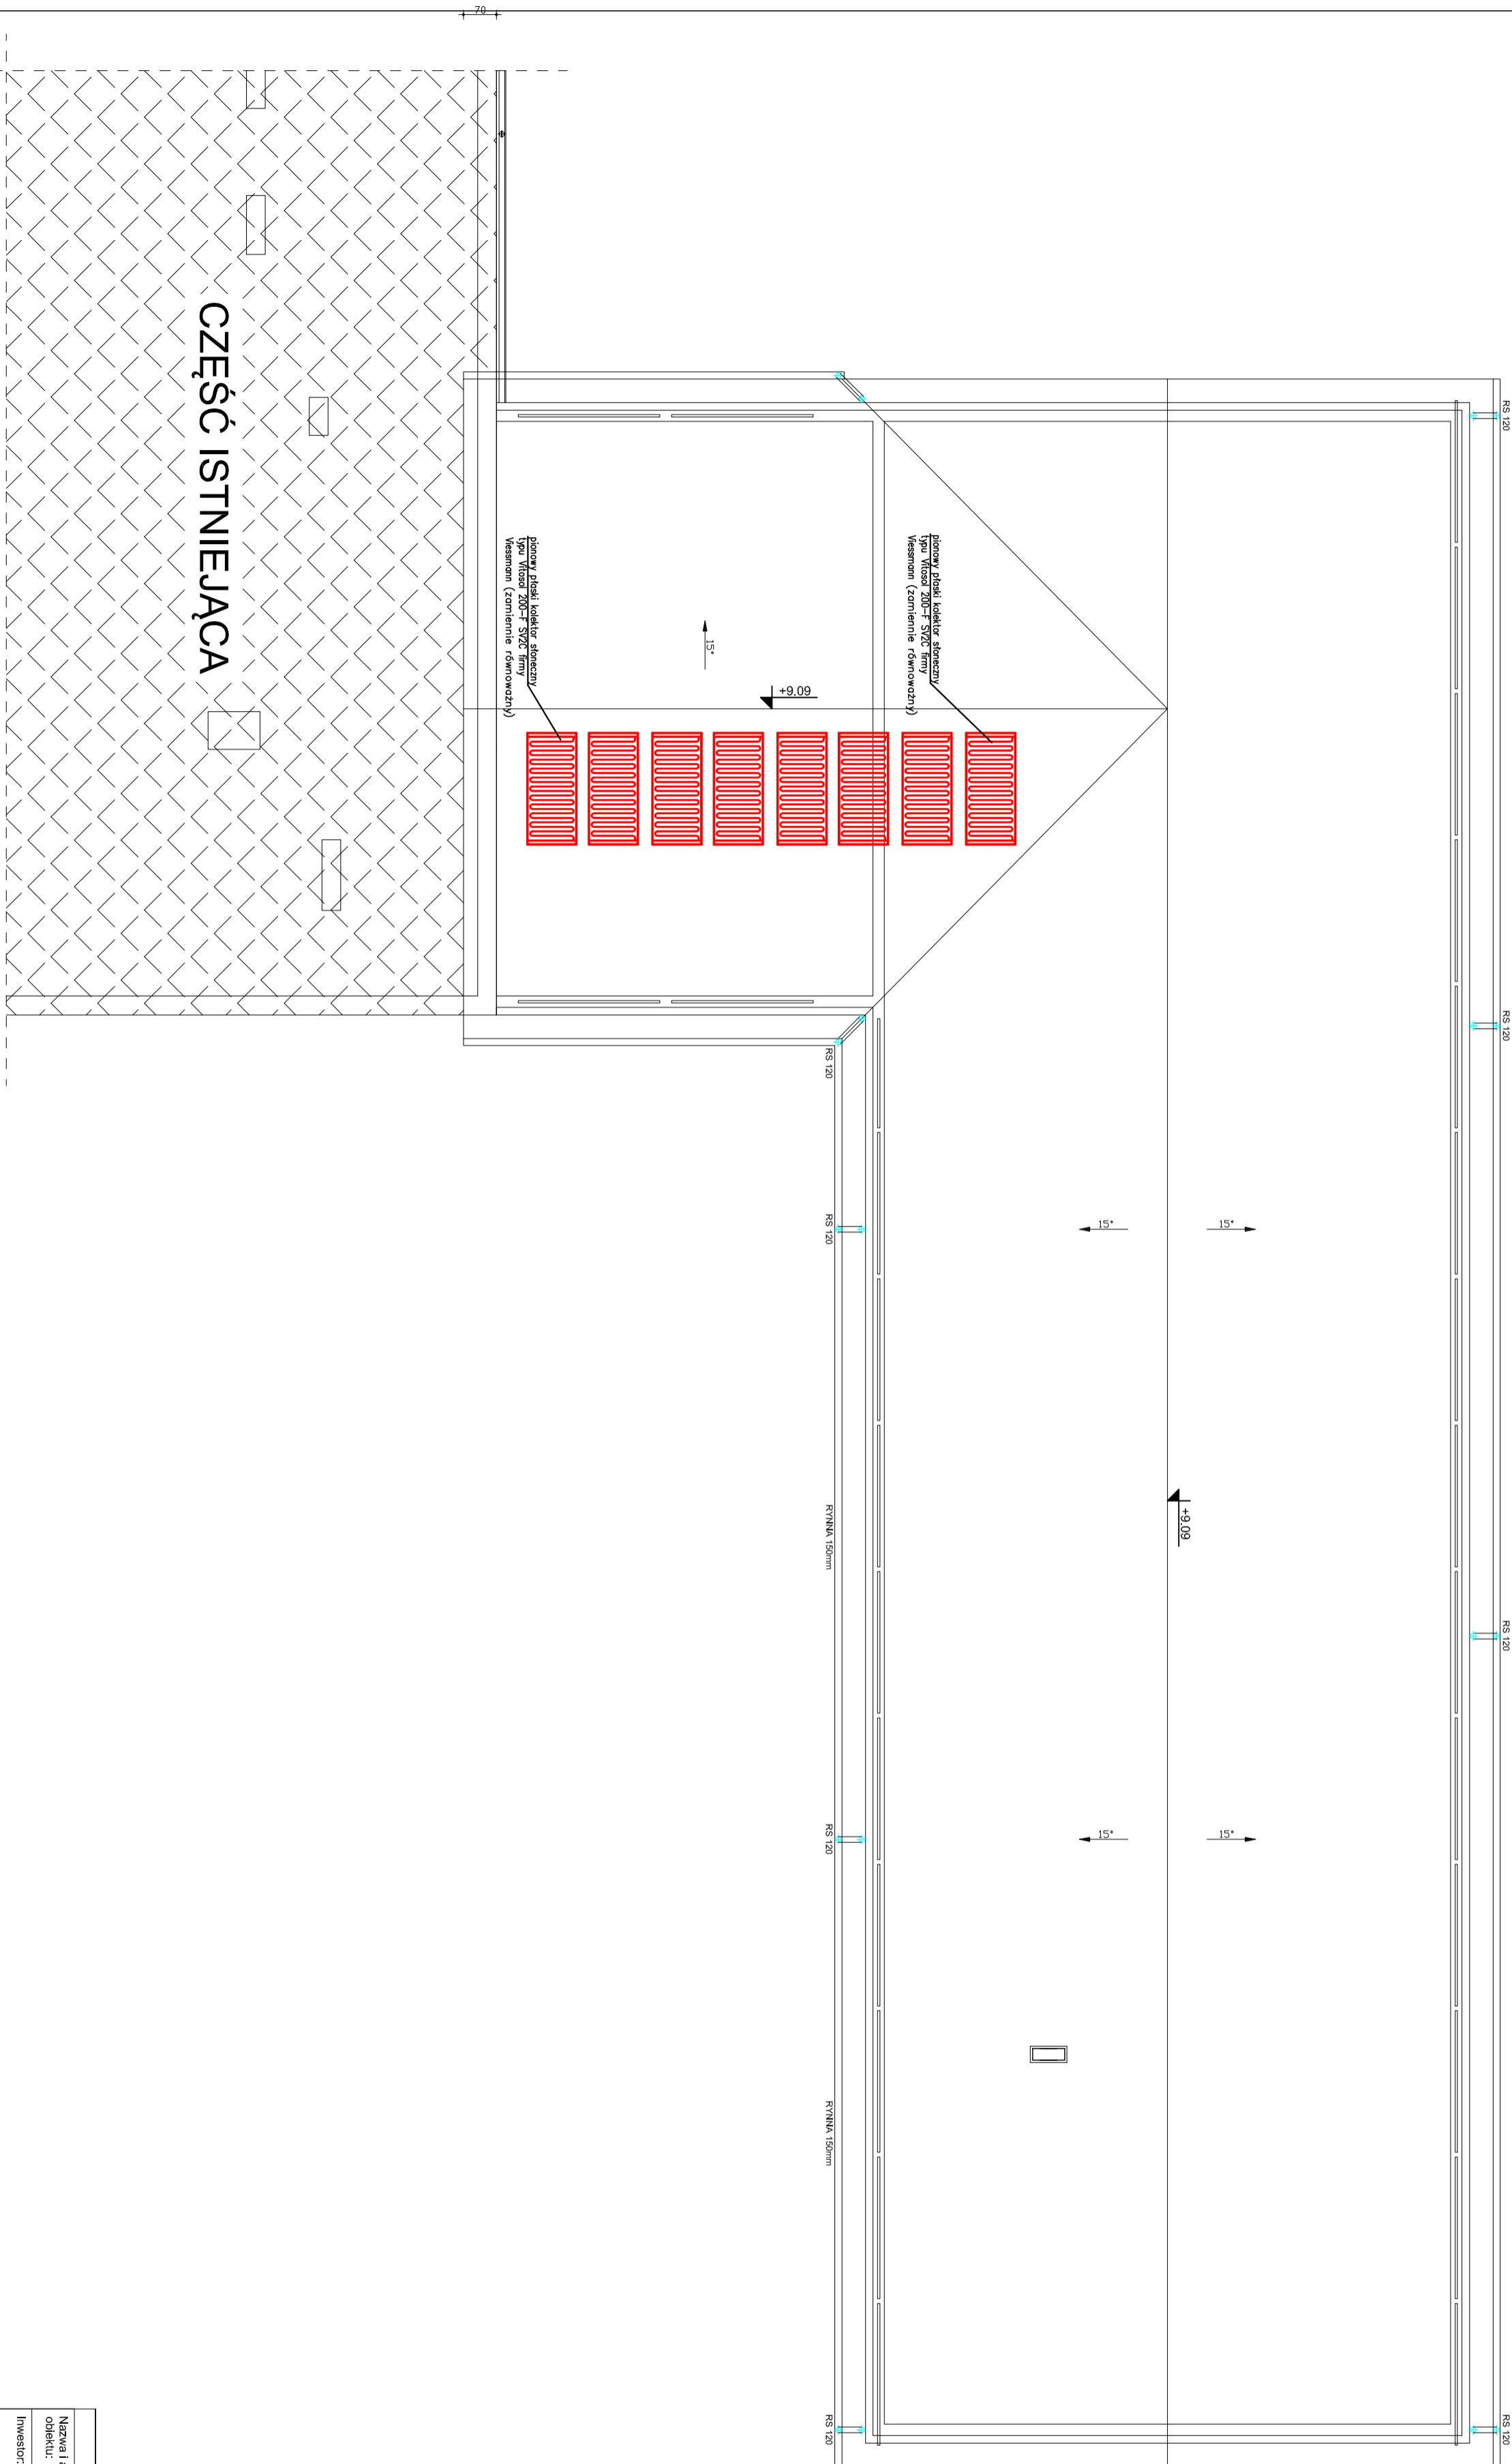

A.M. NIERUCHOMOŚCI

Nazwa i adres obiektu:	Rozbudowa Specjalnego Ośrodka Szkolno Wychowawczego w Kozęchlu		
Inwestor:	Urząd Miasta i Gminy w Kozęchlu, ul. Mickiewicza 31	Strona 172 z 184	
Projektant:	mgr inż. Adrian Wrozek, upr. nr POM/0047/PWOS/12	Sanitarna	
Sprawił:	mgr inż. Michał Zukowski, upr. nr POM/0048/PWOS/12	Data:	08/20/15
Tytuł rysunku:	WIDOK DACHU - INSTALACJA WODY ZIMNEJ I C.W.U.	Skala:	1:100
		Nr rys.:	7