


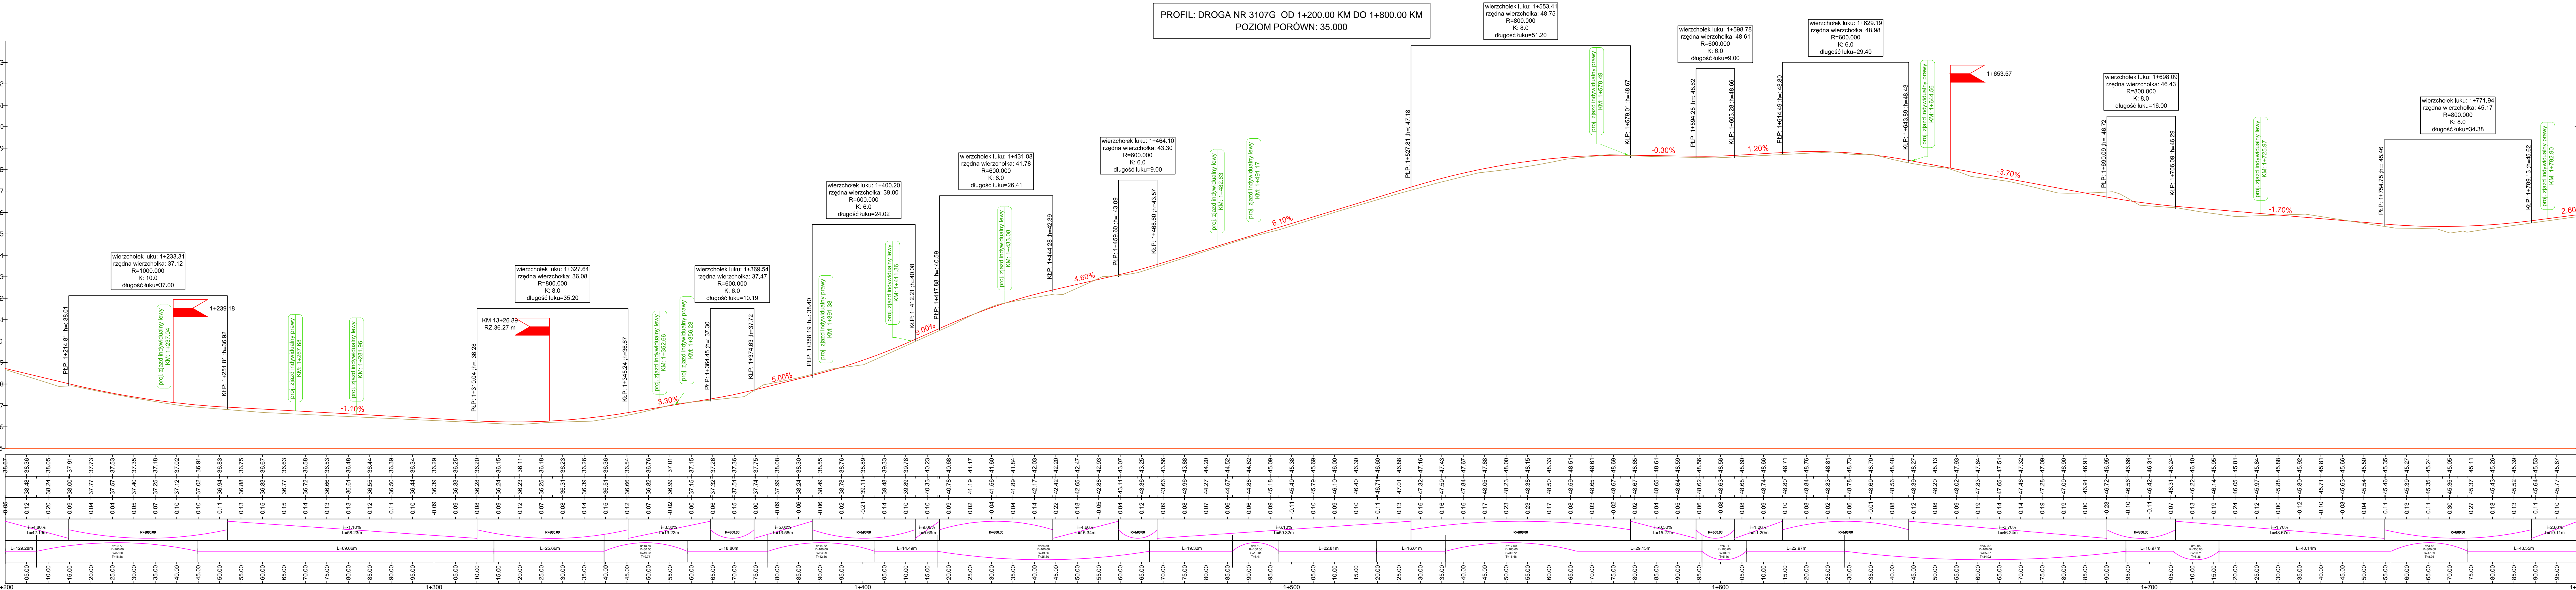

Istniejąca teren
Projektowana niweleta
Różnica rzędnych
Pochylenia i łuki pionowe
Proste i łuki poziome
Kilometraż



Legenda:

- niweleta drogi
- niweleta terenu

Wykonawca		Zamawiający		
<div> Espeja biuro projektowe ul. Adama Mickiewicza 8/13 62-800 Kalisz</div>		<div> Starostwo Powiatowe w Sztumie ul. Adama Mickiewicza 31 82-400 Sztum</div>		
Data opracowania 07.2015		Tytuł zadania:	Remont drogi powiatowej nr 3107G Gięśleszewo - Węzy, odcinek Węzy - Zakład Produkcyjno-Usługowy "PAM"	
		Stadium	Projekt Budowlany	
Skala 1:500/50		Tytuł rysunku	Profil podłużny	
Bransza	Status	Imię i nazwisko	Nr uprawnień	Nr Rys 43
Drogiowa	Projektant	mgr inż. Zbigniew Janaszczak	20/75	
	Opracował	inż. Michał Suchecki	-	