

Województwo: pomorskie  
Powiat: Sztumski  
Jednostka ewidencyjna: 221603\_2, Stary Dzierzgoń  
Obręb: 0007, Górki, 0014, Matule, 0016, Monastarzysko,  
Działka: 0007, Górki 126/2, 102, 18

POWIATOWY OŚRODEK  
DOKUMENTACJI GEODEZYJNEJ  
I KARTOGRAFICZNEJ  
w Sztumie  
ul. Miekiewicza 30B

Podpisz się zgodność niniejszej kopii z treścią materiału państwowego zasobu geodezyjnego i kartograficznego	
Organ prowadzący państwowy zasób geodezyjny i kartograficzny	Stanisław Szumski
Nazwa materiału zasobu	<i>Mapa</i>
Identyfikator ewidencyjny materiału zasobu	P2216... <i>2222</i> ... <i>53</i>
Data wykonania kopii	Sztum, dnia <i>14.07.2016</i>
Linie, nazwiska i podpisy osoby reprezentującej organ	<i>inż. Paweł Łęgowski</i> <i>Pawel Legowski</i> Inżynier i Geodeta

Nie wyklucza się istnienia w terenie innych  
nie wykazanych na niniejszej mapie urządzeń pod-  
ziemnych, które nie były zgłoszone do inwentary-  
zacji lub o których brak jest informacji w innych  
dokumentach branżowych.


# DOKUMENTACJA PROJEKTOWA

na przebudowę drogi powiatowej nr 3116 G DW 515 - Monasterysko Wielkie - (Obrzynowo)  
odc. Monasterysko Wielkie - Górki, od km 0+000 do km 3+440, dł. odc. 3,440 km .

Gmina Stary Dzierzgoń, pow. Sztum, woj. pomorskie.

## PLAN SYTUACYJNY

MAPA ZASADNICZA  
Skała mapy: 6.209.32.01.3; 6.209.32.01.4; 6.209.32.01.2; 6.209.32.01.1  
SKALA 1:1000

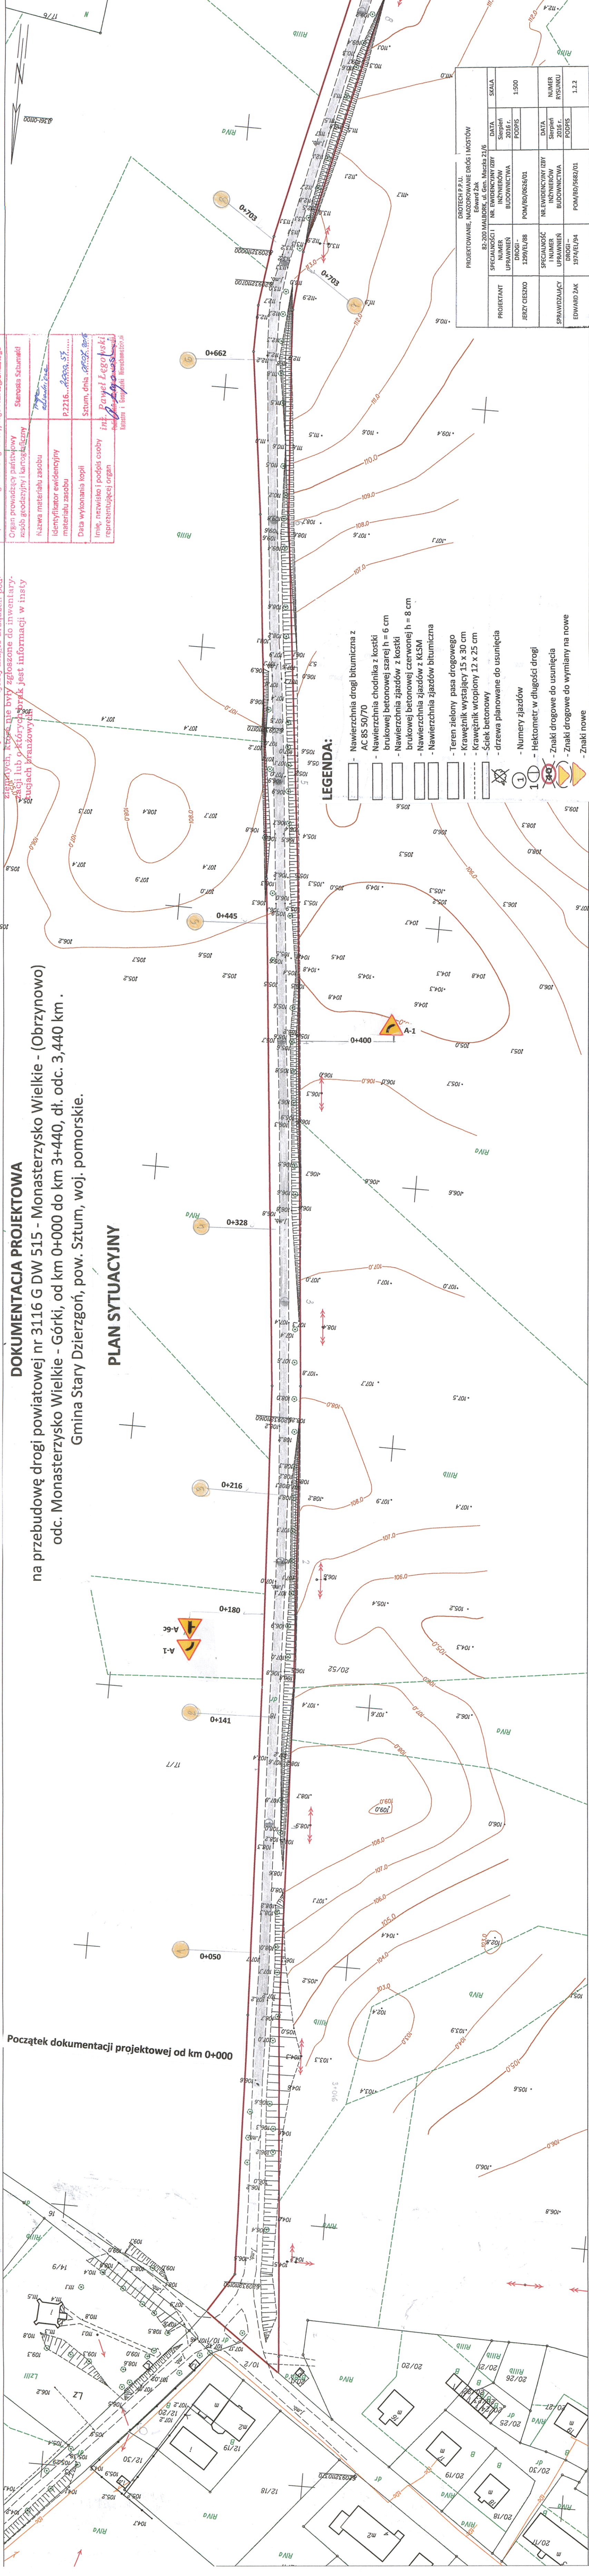

### LEGENDA:

- Nawierzchnia drogi bitumiczna z AC 8S 50/70
- Nawierzchnia chodnika z kostki brukowej betonowej szarej h = 6 cm
- Nawierzchnia zjazdów z kostki brukowej betonowej czerwonej h = 8 cm
- Nawierzchnia zjazdów z KLSM
- Nawierzchnia zjazdów bitumiczna
- Teren zielony pasa drogowego
- Krawężnik wystający 15 x 30 cm
- Krawężnik wtopiony 12 x 25 cm
- Ściek betonowy
- Drzewa planowane do usunięcia
- Numery zjazdów
- Hektometr w długości drogi
- Znaki drogowe do usunięcia
- Znaki drogowe do wymiany na nowe
- Znaki nowe

DROTECH P.P.U.L.							
PROJEKTOWANIE, NADZOROWANIE DRÓG I MOSTÓW							
		82-200 MALBORK, ul. Gen. Maczka 21/6					
		Edward Zak					
PROJEKTANT	SPECJALNOŚĆ UMIĘTNOŚĆ UPRAWNIENI	NUMER PROJEKTU	INŻYNIERSTWO BUDOWNICTWA	DATA	Sierpień 2016 r.	PODPIS	SKALA
JERZY CIESZKO	DRÓG I	1239/E/188	POM/D/0636/01				1:500
SPRZĄDAJĄCY	SPECJALNOŚĆ UMIĘTNOŚĆ UPRAWNIENI	NUMER PROJEKTU	INŻYNIERSTWO BUDOWNICTWA	DATA	Sierpień 2016 r.	PODPIS	NUMER RYSUUNKU
EDWARD ZAK	DRÓG I	1574/E/194	POM/D/5682/01				1:2.2