RZUT ARANŻACJI

Skala: 1:50

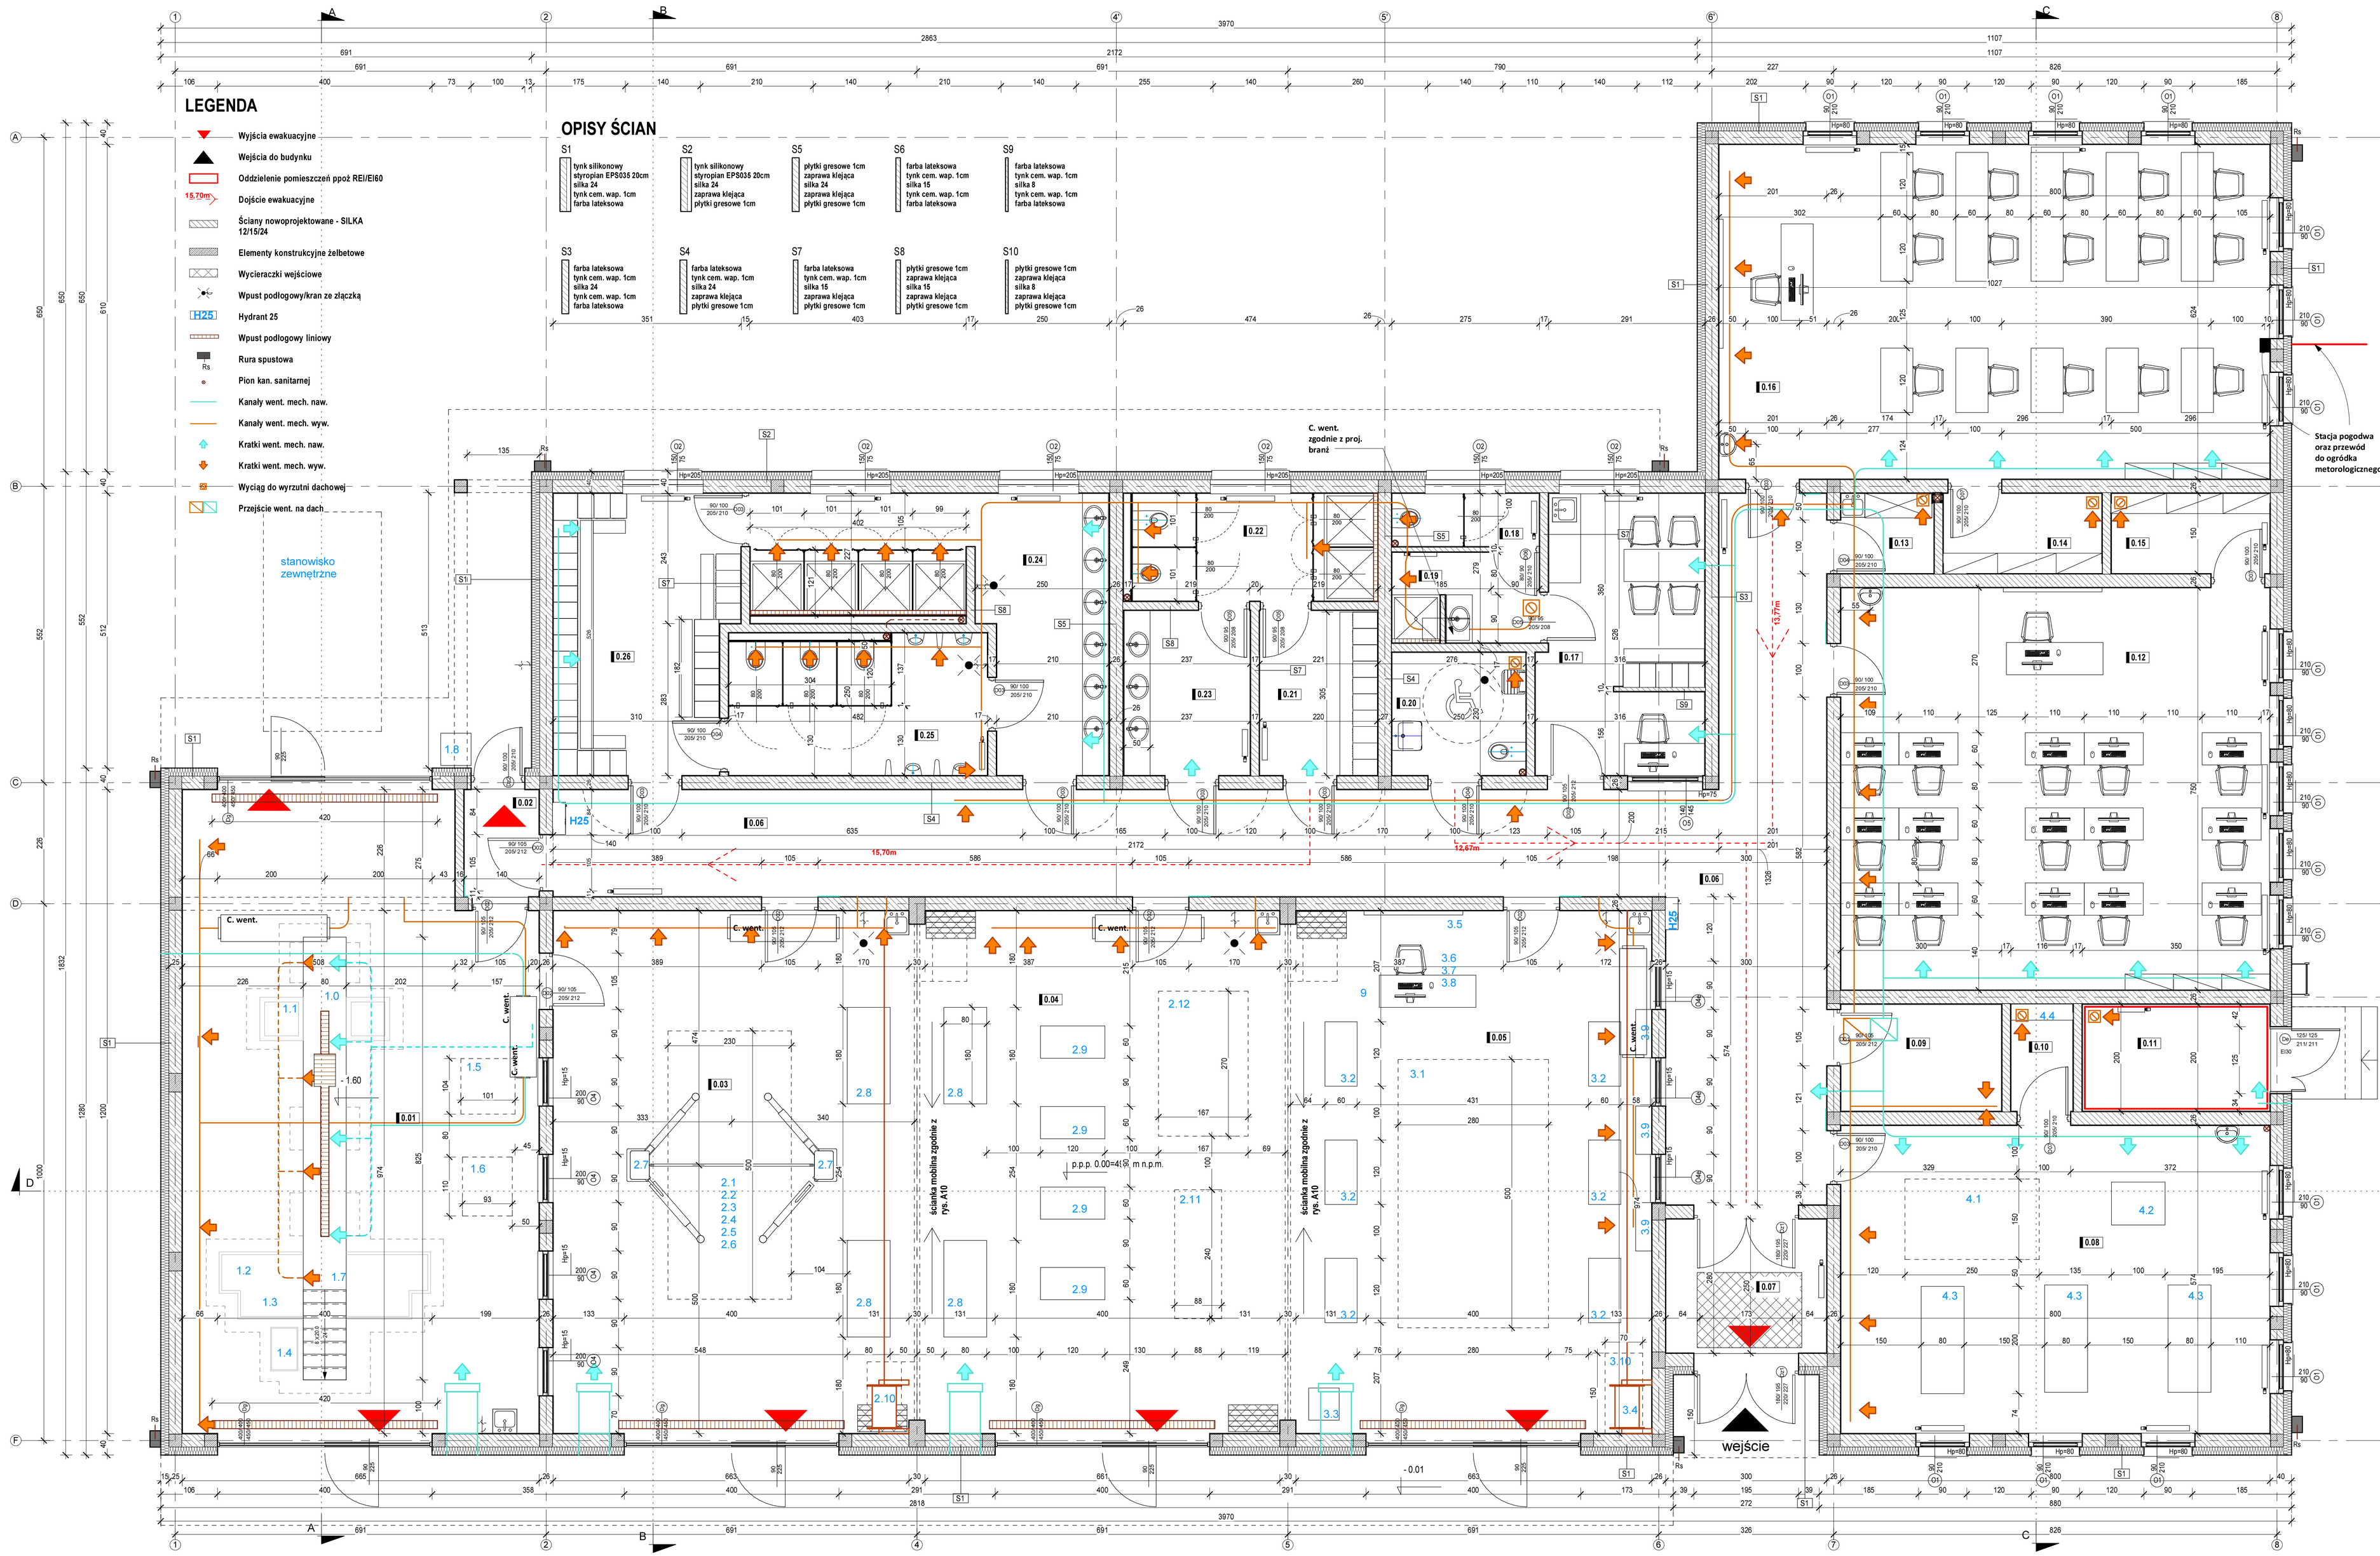

Zestawienie pomieszczeń parteru

Nr	Nazwa pom.	Pow. [m2]	Wys. [m]	Wykończenie podłogi
0.01	Pracownia diagnostyki pojazdów samochodowych	76.5 m²	6.75 m	Posadzka przemysłowa
0.02	Przedsionek	3.0 m²	4.00 m	Płytki gresowe 60x60cm
0.03	Pracownia napraw pojazdów samochodowych 1	66.0 m²	6.95 m	Posadzka przemysłowa
0.04	Pracownia napraw pojazdów samochodowych 2	67.0 m²	6.95 m	Posadzka przemysłowa
0.05	Pracownia techniki rolniczej	66.0 m²	6.95 m	Posadzka przemysłowa
0.06	Komunikacja	75.5 m²	3.35 m	Płytki gresowe 60x60cm
0.07	Wiatrołap	7.5 m²	3.20 m	Płytki gresowe 60x60cm
0.08	Pracownia metrologii	46.0 m²	3.20 m	Płytki gresowe 60x60cm
0.09	Szatnia okryć wierzchnich	6.0 m²	3.20 m	Płytki gresowe 30x30cm
0.10	Składzik pracowni	2.5 m²	3.20 m	Płytki gresowe 30x30cm
0.11	Pom. techn. - węzeł ciepła	7.0 m²	3.20 m	Gres techniczny 30x30cm
0.12	Pracownia produkcji zwierzęcej	60.0 m²	3.20 m	Płytki gresowe 60x60cm
0.13	MOP	2.5 m²	3.20 m	Płytki gresowe 30x30cm
0.14	Składzik pracowni	4.5 m²	3.20 m	Płytki gresowe 30x30cm
0.15	Składzik pracowni	4.5 m²	3.20 m	Płytki gresowe 30x30cm
0.16	Pracownia produkcji roślinnej	64.0 m²	3.20 m	Płytki gresowe 60x60cm
0.17	Pokój nauczycielski ze stanowiskiem kontroli	15.5 m²	3.45 m	Płytki gresowe 60x60cm
0.18	Kabina ustępowa	2.5 m²	3.45 m	Płytki gresowe 30x30cm
0.19	Toaleta nauczycieli	4.5 m²	3.45 m	Płytki gresowe 30x30cm
0.20	Toaleta dla niepełnopsranych	6.0 m²	3.45 m	Płytki gresowe 60x60cm
0.21	Szatnia damska	7.0 m²	3.45 m	Płytki gresowe 60x60cm
0.22	Natryski i ustępy damskie	9.0 m²	3.45 m	Płytki gresowe 60x60cm
0.23	Umywalnia damska	7.5 m²	3.45 m	Płytki gresowe 60x60cm
0.24	Umywalnia z natryskami męska	21.5 m²	3.45 m	Płytki gresowe 60x60cm
0.25	Ustępy męskie	12.5 m²	3.45 m	Płytki gresowe 60x60cm
0.26	Szatnia męska	17.5 m²	3.45 m	Płytki gresowe 60x60cm
Grand total: 26		661.5 m²		

WYPOSAŻENIE WIELKOGABARYTOWE:
1.0 Linia diagnostyczna z kanałem diagnostycznym 600x80x160cm wyposażonym we wnęki oświetleniowe
1.1 Szarpak hydrauliczny
1.2 Zestaw rolek hamulcowych
1.3 Tester amortyzatorów
1.4 Płyta zbieżności
1.5 Wyważarka kół
1.6 Montażownica
1.7 Schody systemowe stalowe
1.8 Kompresor
2.1 Samochód osobowy - hybryda
2.2. Silnik spalinowy - hybryda
2.3. Układ napędowy
2.4. Układ kierowniczy
2.5. Układ hamulcowy
2.6. Układ zawieszenia
2.7. Podnośnik kolumnowy - 2kolumny
2.8. Stoły warsztatowe z zestawem narzędzi C57B 180x80cm
2.9. Stoły ślusarskie 120x60
2.10. Odciąg spalin
2.11. Tokarka kołowa uniwersalna SC 2
3.1 Ciągnik o mocy 50 do 80 KM PTR
3.2 Stoły ślusarskie
3.3 Spręzarka
3.4 Wyciąg spalin
3.5 Tablica ceramiczna/zielona magnetyczna przesuwna 2x 170x100cm
3.6 Zestaw komputerowy z oprogramowaniem
3.7. Biurko nauczycielskie i krzesło obrotowe
3.8 Rzutnik multimediatny
3.9 Szafka na podręczniki i materiały
4.1 Maszyna stykowo pomiarowa 250x150
4.2 Płyta granitowa 100x80
4.3. Biurka 200x90

UWAGI:
1. Wymiary podano od warstw wykończeniowych.
2. Wystające elementy konstrukcji - słupy, należy, zaszalować tak by po ewentualnym szlifowaniu powierzchni można pozostawić surowe.
3. Ścianki kabin w toaletach i natryskach z HPL kabiny wysokie na 2m i podniesione ponad podłogę 15cm.
4. W całym obiekcie zastosowano wen. mechaniczną - przedstawiona w proj. branżowym.

! Wszystkie zastosowane materiały muszą spełniać wymagania dotyczące stosowania w budynkach użyteczności publicznej oraz posiadać odpowiednie certyfikaty i aprobaty.

! Elementy konstrukcyjne należy wykonać zgodnie z rysunkami branży konstrukcyjnej i warstw wykończeniowych branży architektonicznej.

! Elementy branży instalacyjnej i elektrycznej zgodnie z rysunkami branżowymi - Istotne elementy przedstawiono w celu koordynacji.

GRUPA RMK
ul. Reymonta 15, Pogórze, gm. Kosakowo
tel. 502-561-340, 507-561-758
www.gruparmk.pl

Inwestor:	Powiat Sztumski, ul. Mickiewicza 31, 82-400 Sztum		
Adres inwestycji:	Barlewicki 13, 82-400 Barlewicki, Dz. nr 91/27, obręb Barlewice, gmina Sztum		
		Nr uprawnień	Data / Podpis
Opracowanie: mgr inż. arch. Bartłomiej Perz		-	10.06.2016
Projektant: mgr inż arch. Karolina Marzycja-Rybińska		PO/KK/142/2006	10.06.2016
Sprawdzający: mgr inż. arch. Katarzyna Karolczuk		SIGP/OOKK/2013	10.06.2016
Temat opracowania:	Projekt budynku warsztatów do praktycznej nauki zawodu w Zespole Szkół Zawodowych im. Stanisława Staszica w Barlewicach	Skala:	1:50
Tytuł rysunku:	RZUT ARANŻACJI	Nr rysunku:	T01

RZUT ARANŻACJI

Skala: 1:50

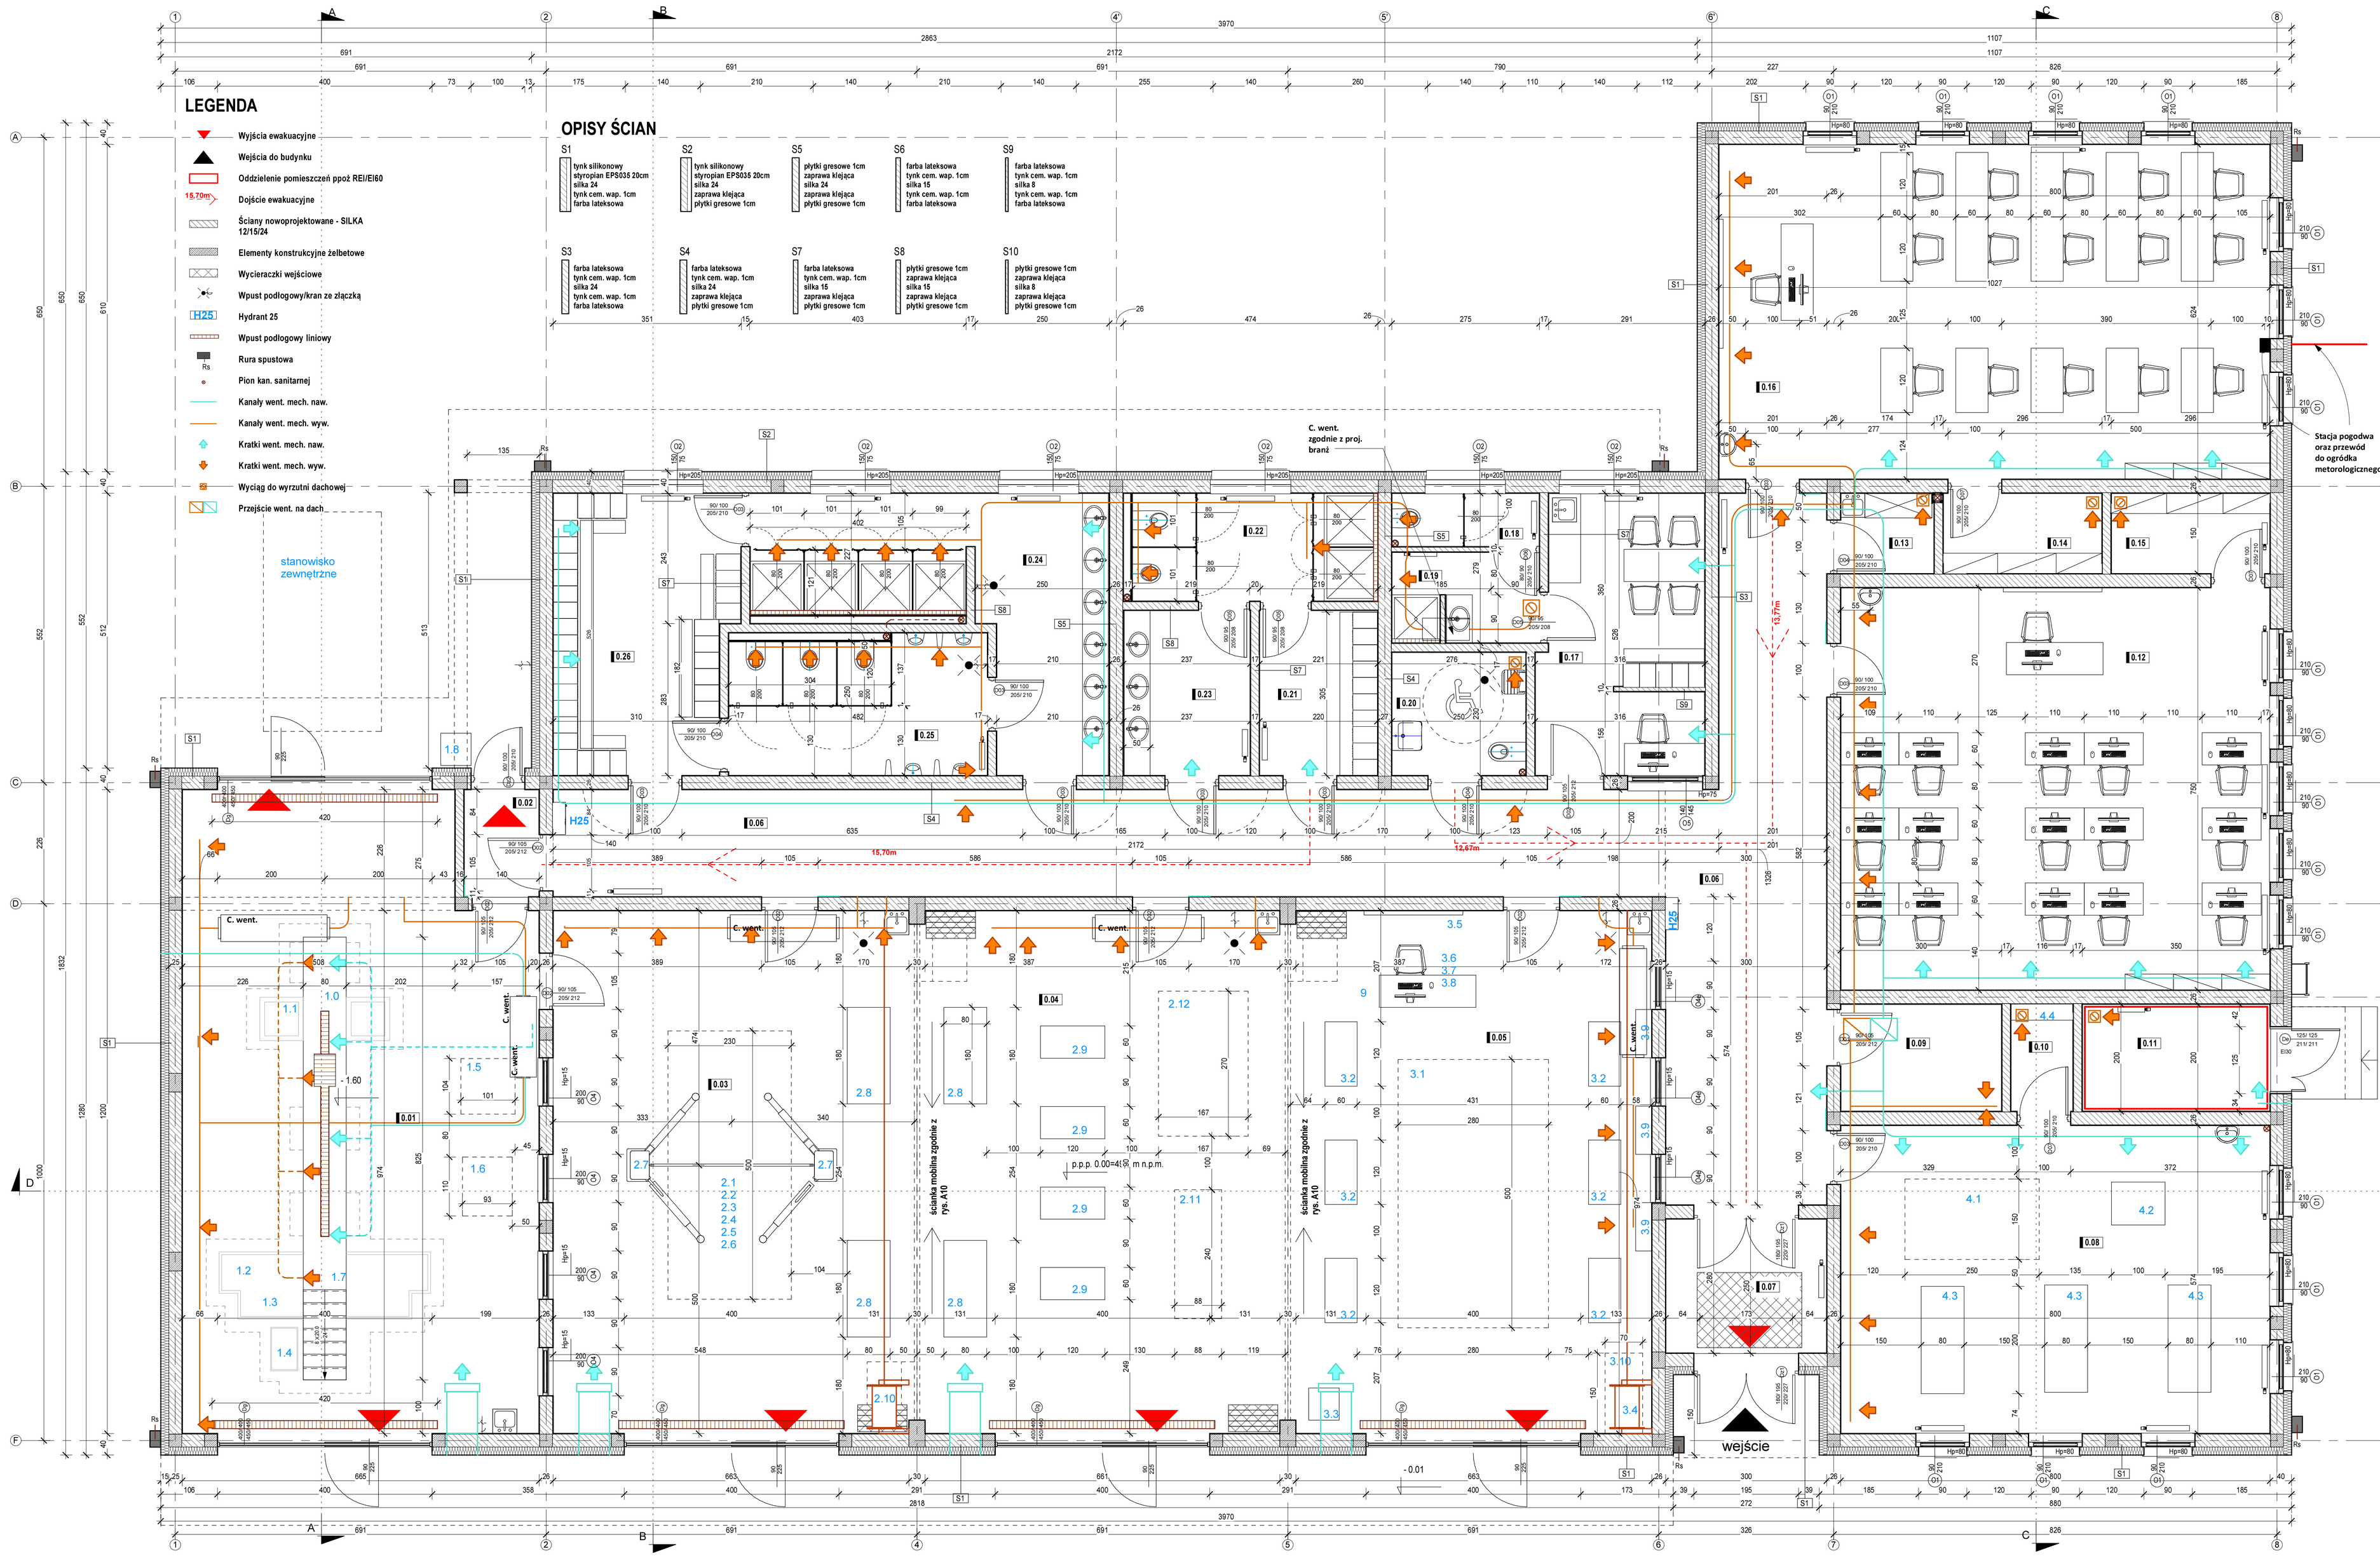

Zestawienie pomieszczeń parteru

Nr	Nazwa pom.	Pow. [m2]	Wys. [m]	Wykończenie podłogi
0.01	Pracownia diagnostyki pojazdów samochodowych	76.5 m²	6.75 m	Posadzka przemysłowa
0.02	Przedsionek	3.0 m²	4.00 m	Płytki gresowe 60x60cm
0.03	Pracownia napraw pojazdów samochodowych 1	66.0 m²	6.95 m	Posadzka przemysłowa
0.04	Pracownia napraw pojazdów samochodowych 2	67.0 m²	6.95 m	Posadzka przemysłowa
0.05	Pracownia techniki rolniczej	66.0 m²	6.95 m	Posadzka przemysłowa
0.06	Komunikacja	75.5 m²	3.35 m	Płytki gresowe 60x60cm
0.07	Wiatrołap	7.5 m²	3.20 m	Płytki gresowe 60x60cm
0.08	Pracownia metrologii	46.0 m²	3.20 m	Płytki gresowe 60x60cm
0.09	Szatnia okryć wierzchnich	6.0 m²	3.20 m	Płytki gresowe 30x30cm
0.10	Składzik pracowni	2.5 m²	3.20 m	Płytki gresowe 30x30cm
0.11	Pom. techn. - węzeł ciepła	7.0 m²	3.20 m	Gres techniczny 30x30cm
0.12	Pracownia produkcji zwierzęcej	60.0 m²	3.20 m	Płytki gresowe 60x60cm
0.13	MOP	2.5 m²	3.20 m	Płytki gresowe 30x30cm
0.14	Składzik pracowni	4.5 m²	3.20 m	Płytki gresowe 30x30cm
0.15	Składzik pracowni	4.5 m²	3.20 m	Płytki gresowe 30x30cm
0.16	Pracownia produkcji roślinnej	64.0 m²	3.20 m	Płytki gresowe 60x60cm
0.17	Pokój nauczycielski ze stanowiskiem kontroli	15.5 m²	3.45 m	Płytki gresowe 60x60cm
0.18	Kabina ustępowa	2.5 m²	3.45 m	Płytki gresowe 30x30cm
0.19	Toaleta nauczycieli	4.5 m²	3.45 m	Płytki gresowe 30x30cm
0.20	Toaleta dla niepełnopsranych	6.0 m²	3.45 m	Płytki gresowe 60x60cm
0.21	Szatnia damska	7.0 m²	3.45 m	Płytki gresowe 60x60cm
0.22	Natryski i ustępy damskie	9.0 m²	3.45 m	Płytki gresowe 60x60cm
0.23	Umywalnia damska	7.5 m²	3.45 m	Płytki gresowe 60x60cm
0.24	Umywalnia z natryskami męska	21.5 m²	3.45 m	Płytki gresowe 60x60cm
0.25	Ustępy męskie	12.5 m²	3.45 m	Płytki gresowe 60x60cm
0.26	Szatnia męska	17.5 m²	3.45 m	Płytki gresowe 60x60cm
Grand total: 26		661.5 m²		

WYPOSAŻENIE WIELKOGABARYTOWE:
1.0 Linia diagnostyczna z kanałem diagnostycznym 600x80x160cm wyposażonym we wnęki oświetleniowe
1.1 Szarpak hydrauliczny
1.2 Zestaw rolek hamulcowych
1.3 Tester amortyzatorów
1.4 Płyta zbieżności
1.5 Wyważarka kół
1.6 Montażownica
1.7 Schody systemowe stalowe
1.8 Kompresor
2.1 Samochód osobowy - hybryda
2.2. Silnik spalinowy - hybryda
2.3. Układ napędowy
2.4. Układ kierowniczy
2.5. Układ hamulcowy
2.6. Układ zawieszenia
2.7. Podnośnik kolumnowy - 2kolumny
2.8. Stoły warsztatowe z zestawem narzędzi C57B 180x80cm
2.9. Stoły ślusarskie 120x60
2.10. Odciąg spalin
2.11. Tokarka kołowa uniwersalna SC 2
3.1 Ciągnik o mocy 50 do 80 KM PTR
3.2 Stoły ślusarskie
3.3 Spręzarka
3.4 Wyciąg spalin
3.5 Tablica ceramiczna/zielona magnetyczna przesuwna 2x 170x100cm
3.6 Zestaw komputerowy z oprogramowaniem
3.7. Biurko nauczycielskie i krzesło obrotowe
3.8 Rzutnik multimediatny
3.9 Szafka na podręczniki i materiały
4.1 Maszyna stykowo pomiarowa 250x150
4.2 Płyta granitowa 100x80
4.3. Biurka 200x90

UWAGI:
1. Wymiary podano od warstw wykończeniowych.
2. Wystające elementy konstrukcji - słupy, należy, zaszalować tak by po ewentualnym szlifowaniu powierzchni można pozostawić surowe.
3. Ścianki kabin w toaletach i natryskach z HPL kabiny wysokie na 2m i podniesione ponad podłogę 15cm.
4. W całym obiekcie zastosowano wen. mechaniczną - przedstawiona w proj. branżowym.

! Wszystkie zastosowane materiały muszą spełniać wymagania dotyczące stosowania w budynkach użyteczności publicznej oraz posiadać odpowiednie certyfikaty i aprobaty.

! Elementy konstrukcyjne należy wykonać zgodnie z rysunkami branży konstrukcyjnej i warstw wykończeniowych branży architektonicznej.

! Elementy branży instalacyjnej i elektrycznej zgodnie z rysunkami branżowymi - Istotne elementy przedstawiono w celu koordynacji.

GRUPA RMK
ul. Reymonta 15, Pogórze, gm. Kosakowo
tel. 502-561-340, 507-561-758
www.gruparmk.pl

Inwestor:	Powiat Sztumski, ul. Mickiewicza 31, 82-400 Sztum		
Adres inwestycji:	Barlewicki 13, 82-400 Barlewicki, Dz. nr 91/27, obręb Barlewice, gmina Sztum		
		Nr uprawnień	Data / Podpis
Opracowanie: mgr inż. arch. Bartłomiej Perz		-	10.06.2016
Projektant: mgr inż arch. Karolina Marzycja-Rybińska		PO/KK/142/2006	10.06.2016
Sprawdzający: mgr inż. arch. Katarzyna Karolczuk		SIGP/OOKK/2013	10.06.2016
Temat opracowania:	Projekt budynku warsztatów do praktycznej nauki zawodu w Zespole Szkół Zawodowych im. Stanisława Staszica w Barlewicach	Skala:	1:50
Tytuł rysunku:	RZUT ARANŻACJI	Nr rysunku:	T01

RZUT ARANŻACJI

Skala: 1:50

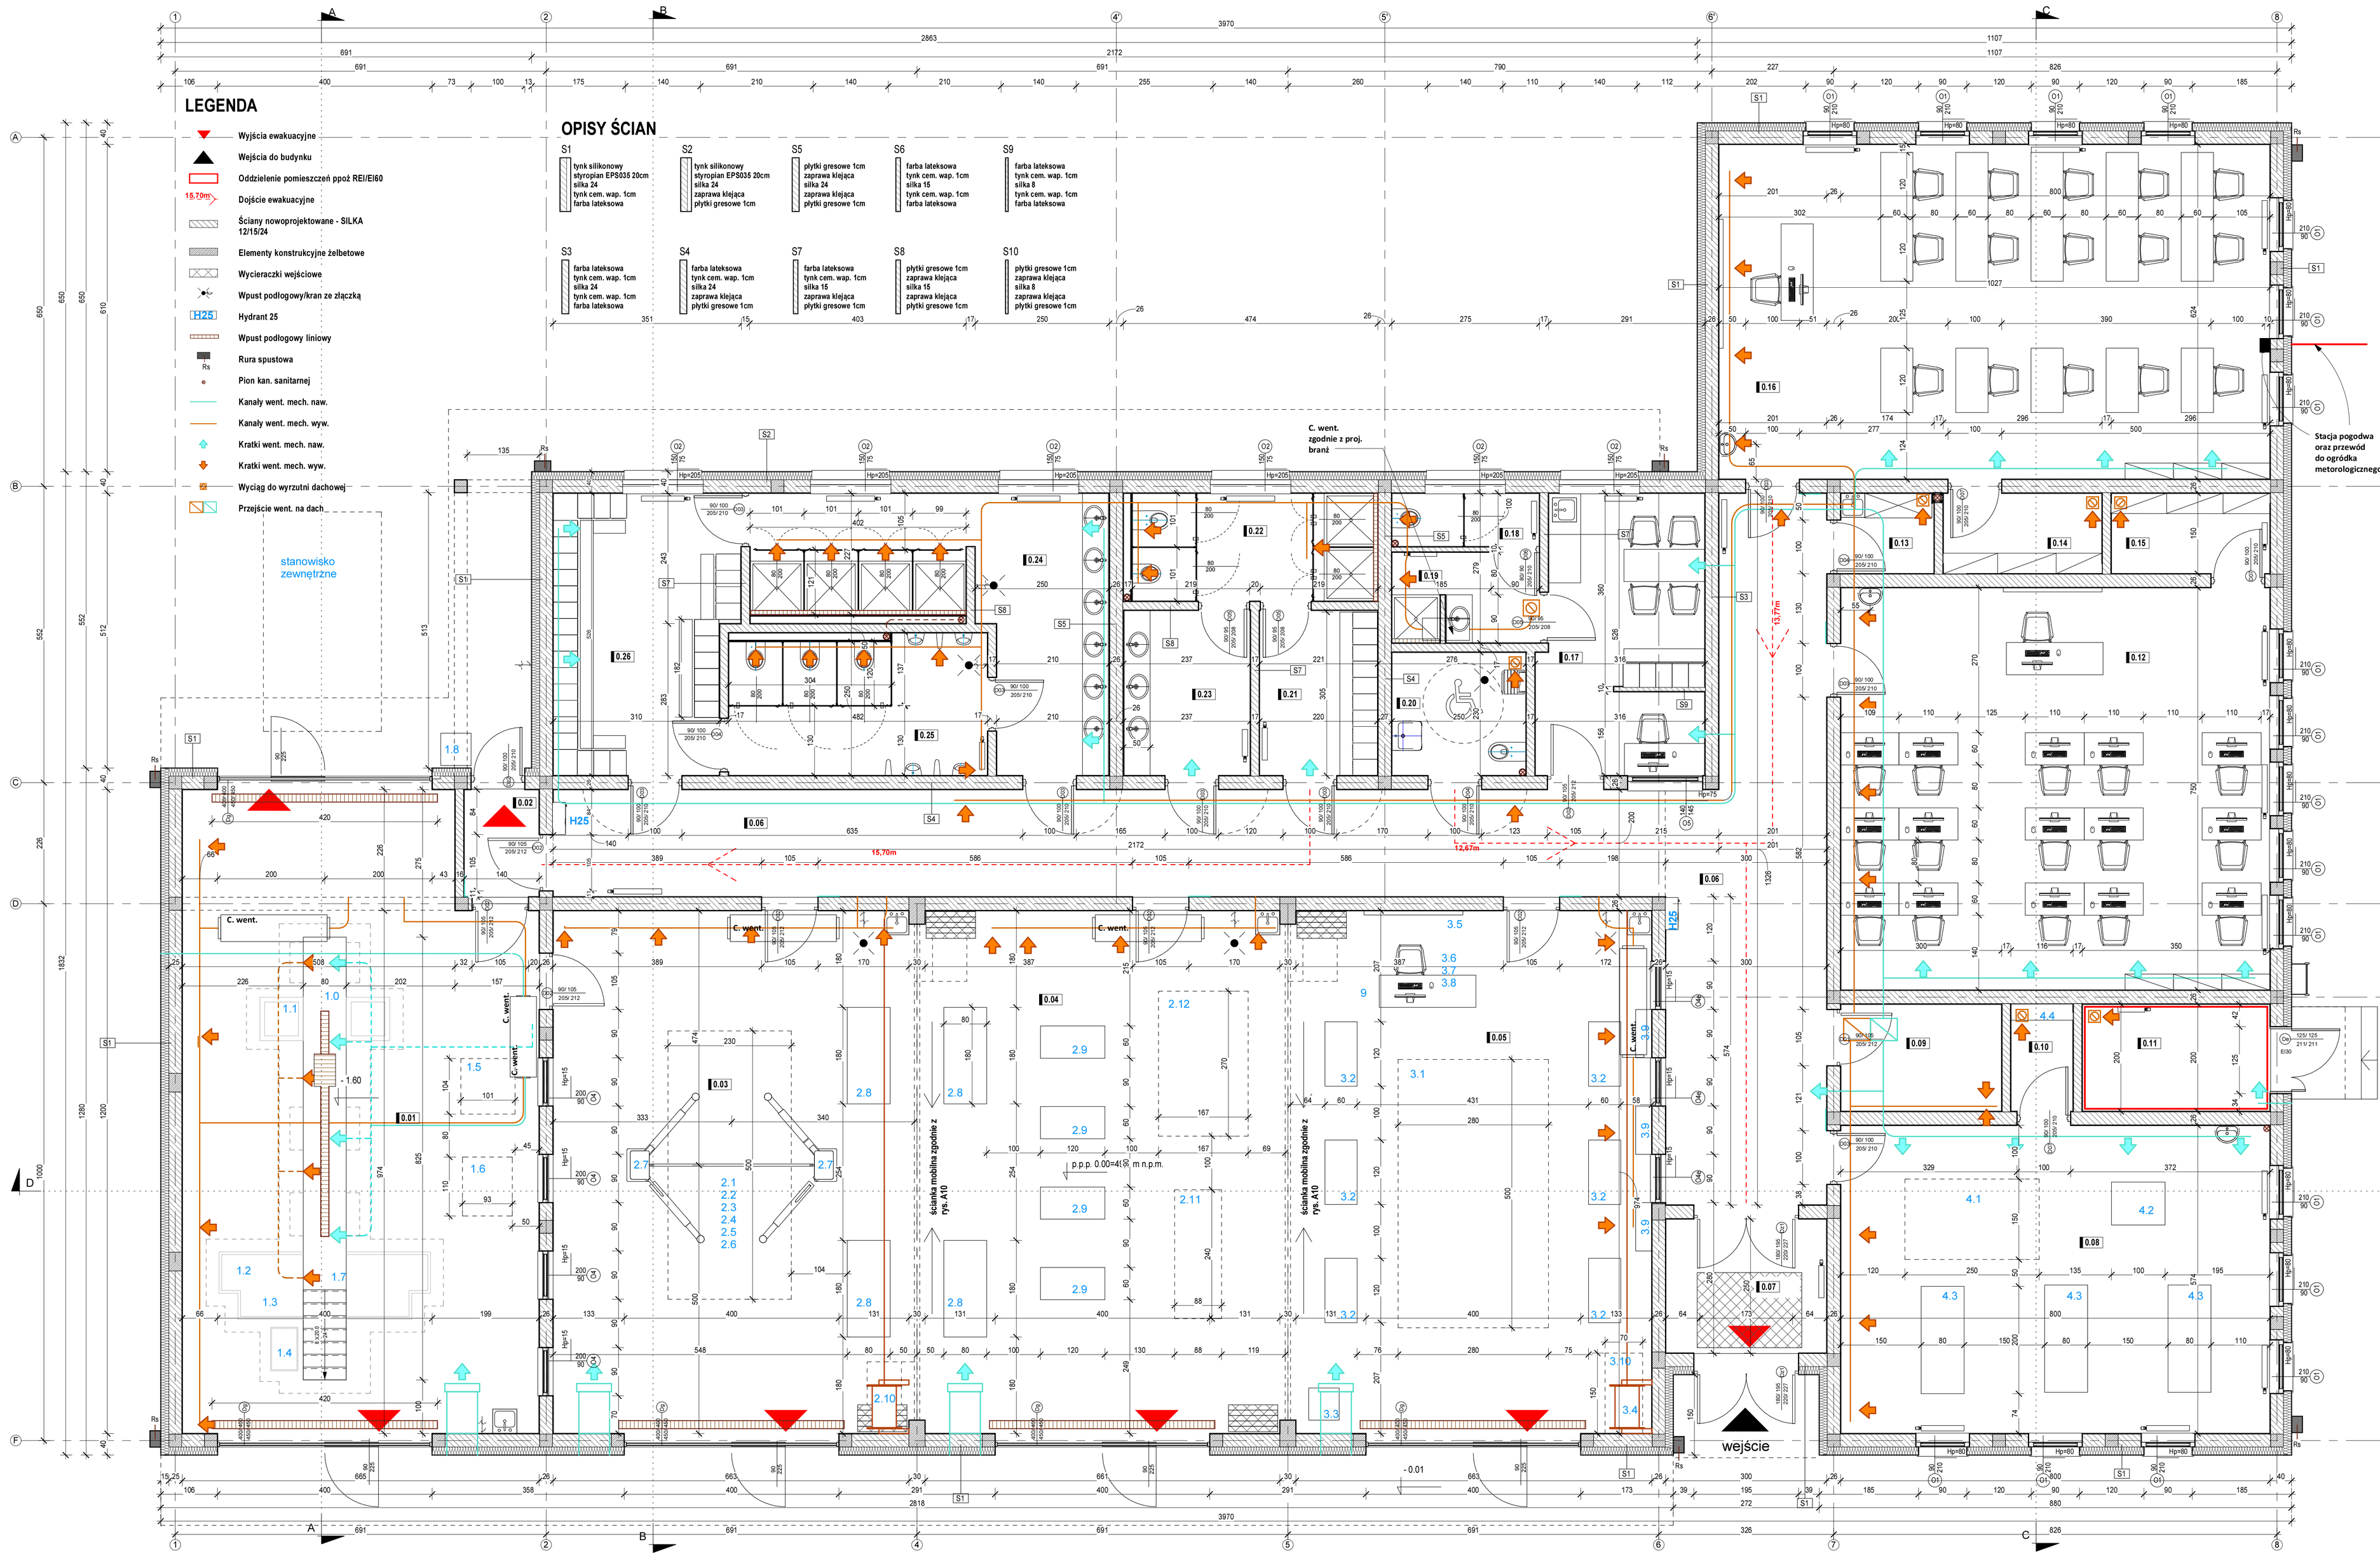

Zestawienie pomieszczeń parteru

Nr	Nazwa pom.	Pow. [m2]	Wys. [m]	Wykończenie podłogi
0.01	Pracownia diagnostyki pojazdów samochodowych	76.5 m²	6.75 m	Posadzka przemysłowa
0.02	Przedsionek	3.0 m²	4.00 m	Płytki gresowe 60x60cm
0.03	Pracownia napraw pojazdów samochodowych 1	66.0 m²	6.95 m	Posadzka przemysłowa
0.04	Pracownia napraw pojazdów samochodowych 2	67.0 m²	6.95 m	Posadzka przemysłowa
0.05	Pracownia techniki rolniczej	66.0 m²	6.95 m	Posadzka przemysłowa
0.06	Komunikacja	75.5 m²	3.35 m	Płytki gresowe 60x60cm
0.07	Wiatrołap	7.5 m²	3.20 m	Płytki gresowe 60x60cm
0.08	Pracownia metrologii	46.0 m²	3.20 m	Płytki gresowe 60x60cm
0.09	Szatnia okryć wierzchnich	6.0 m²	3.20 m	Płytki gresowe 30x30cm
0.10	Składzik pracowni	2.5 m²	3.20 m	Płytki gresowe 30x30cm
0.11	Pom. techn. - węzeł ciepła	7.0 m²	3.20 m	Gres techniczny 30x30cm
0.12	Pracownia produkcji zwierzęcej	60.0 m²	3.20 m	Płytki gresowe 60x60cm
0.13	MOP	2.5 m²	3.20 m	Płytki gresowe 30x30cm
0.14	Składzik pracowni	4.5 m²	3.20 m	Płytki gresowe 30x30cm
0.15	Składzik pracowni	4.5 m²	3.20 m	Płytki gresowe 30x30cm
0.16	Pracownia produkcji roślinnej	64.0 m²	3.20 m	Płytki gresowe 60x60cm
0.17	Pokój nauczycielski ze stanowiskiem kontroli	15.5 m²	3.45 m	Płytki gresowe 60x60cm
0.18	Kabina ustępowa	2.5 m²	3.45 m	Płytki gresowe 30x30cm
0.19	Toaleta nauczycieli	4.5 m²	3.45 m	Płytki gresowe 30x30cm
0.20	Toaleta dla niepełnopsranych	6.0 m²	3.45 m	Płytki gresowe 60x60cm
0.21	Szatnia damska	7.0 m²	3.45 m	Płytki gresowe 60x60cm
0.22	Natryski i ustępy damskie	9.0 m²	3.45 m	Płytki gresowe 60x60cm
0.23	Umywalnia damska	7.5 m²	3.45 m	Płytki gresowe 60x60cm
0.24	Umywalnia z natryskami męska	21.5 m²	3.45 m	Płytki gresowe 60x60cm
0.25	Ustępy męskie	12.5 m²	3.45 m	Płytki gresowe 60x60cm
0.26	Szatnia męska	17.5 m²	3.45 m	Płytki gresowe 60x60cm
Grand total: 26		661.5 m²		

WYPOSAŻENIE WIELKOGABARYTOWE:
1.0 Linia diagnostyczna z kanałem diagnostycznym 600x80x160cm wyposażonym we wnęki oświetleniowe
1.1 Szarpak hydrauliczny
1.2 Zestaw rolek hamulcowych
1.3 Tester amortyzatorów
1.4 Płyta zbieżności
1.5 Wyważarka kół
1.6 Montażownica
1.7 Schody systemowe stalowe
1.8 Kompresor
2.1 Samochód osobowy - hybryda
2.2. Silnik spalinowy - hybryda
2.3. Układ napędowy
2.4. Układ kierowniczy
2.5. Układ hamulcowy
2.6. Układ zawieszenia
2.7. Podnośnik kolumnowy - 2kolumny
2.8. Stoły warsztatowe z zestawem narzędzi C57B 180x80cm
2.9. Stoły ślusarskie 120x60
2.10. Odciąg spalin
2.11. Tokarka kołowa uniwersalna SC 2
3.1 Ciągnik o mocy 50 do 80 KM PTR
3.2 Stoły ślusarskie
3.3 Spręzarka
3.4 Wyciąg spalin
3.5 Tablica ceramiczna/zielona magnetyczna przesuwna 2x 170x100cm
3.6 Zestaw komputerowy z oprogramowaniem
3.7. Biurko nauczycielskie i krzesło obrotowe
3.8 Rzutnik multimediatny
3.9 Szafka na podręczniki i materiały
4.1 Maszyna stykowo pomiarowa 250x150
4.2 Płyta granitowa 100x80
4.3. Biurka 200x90

UWAGI:
1. Wymiary podano od warstw wykończeniowych.
2. Wystające elementy konstrukcji - słupy, należy, zaszalować tak by po ewentualnym szlifowaniu powierzchni można pozostawić surowe.
3. Ścianki kabin w toaletach i natryskach z HPL kabiny wysokie na 2m i podniesione ponad podłogę 15cm.
4. W całym obiekcie zastosowano wen. mechaniczną - przedstawiona w proj. branżowym.

! Wszystkie zastosowane materiały muszą spełniać wymagania dotyczące stosowania w budynkach użyteczności publicznej oraz posiadać odpowiednie certyfikaty i aprobaty.

! Elementy konstrukcyjne należy wykonać zgodnie z rysunkami branży konstrukcyjnej i warstw wykończeniowych branży architektonicznej.

! Elementy branży instalacyjnej i elektrycznej zgodnie z rysunkami branżowymi - Istotne elementy przedstawiono w celu koordynacji.

GRUPA RMK
ul. Reymonta 15, Pogórze, gm. Kosakowo
tel. 502-561-340, 507-561-758
www.gruparmk.pl

Inwestor:	Powiat Sztumski, ul. Mickiewicza 31, 82-400 Sztum		
Adres inwestycji:	Barlewicki 13, 82-400 Barlewicki, Dz. nr 91/27, obręb Barlewice, gmina Sztum		
		Nr uprawnień	Data / Podpis
Opracowanie: mgr inż. arch. Bartłomiej Perz		-	10.06.2016
Projektant: mgr inż arch. Karolina Marzycja-Rybińska		PO/KK/142/2006	10.06.2016
Sprawdzający: mgr inż. arch. Katarzyna Karolczuk		SIGP/OOKK/2013	10.06.2016
Temat opracowania:	Projekt budynku warsztatów do praktycznej nauki zawodu w Zespole Szkół Zawodowych im. Stanisława Staszica w Barlewicach	Skala:	1:50
Tytuł rysunku:	RZUT ARANŻACJI	Nr rysunku:	T01

RZUT ARANŻACJI

Skala: 1:50

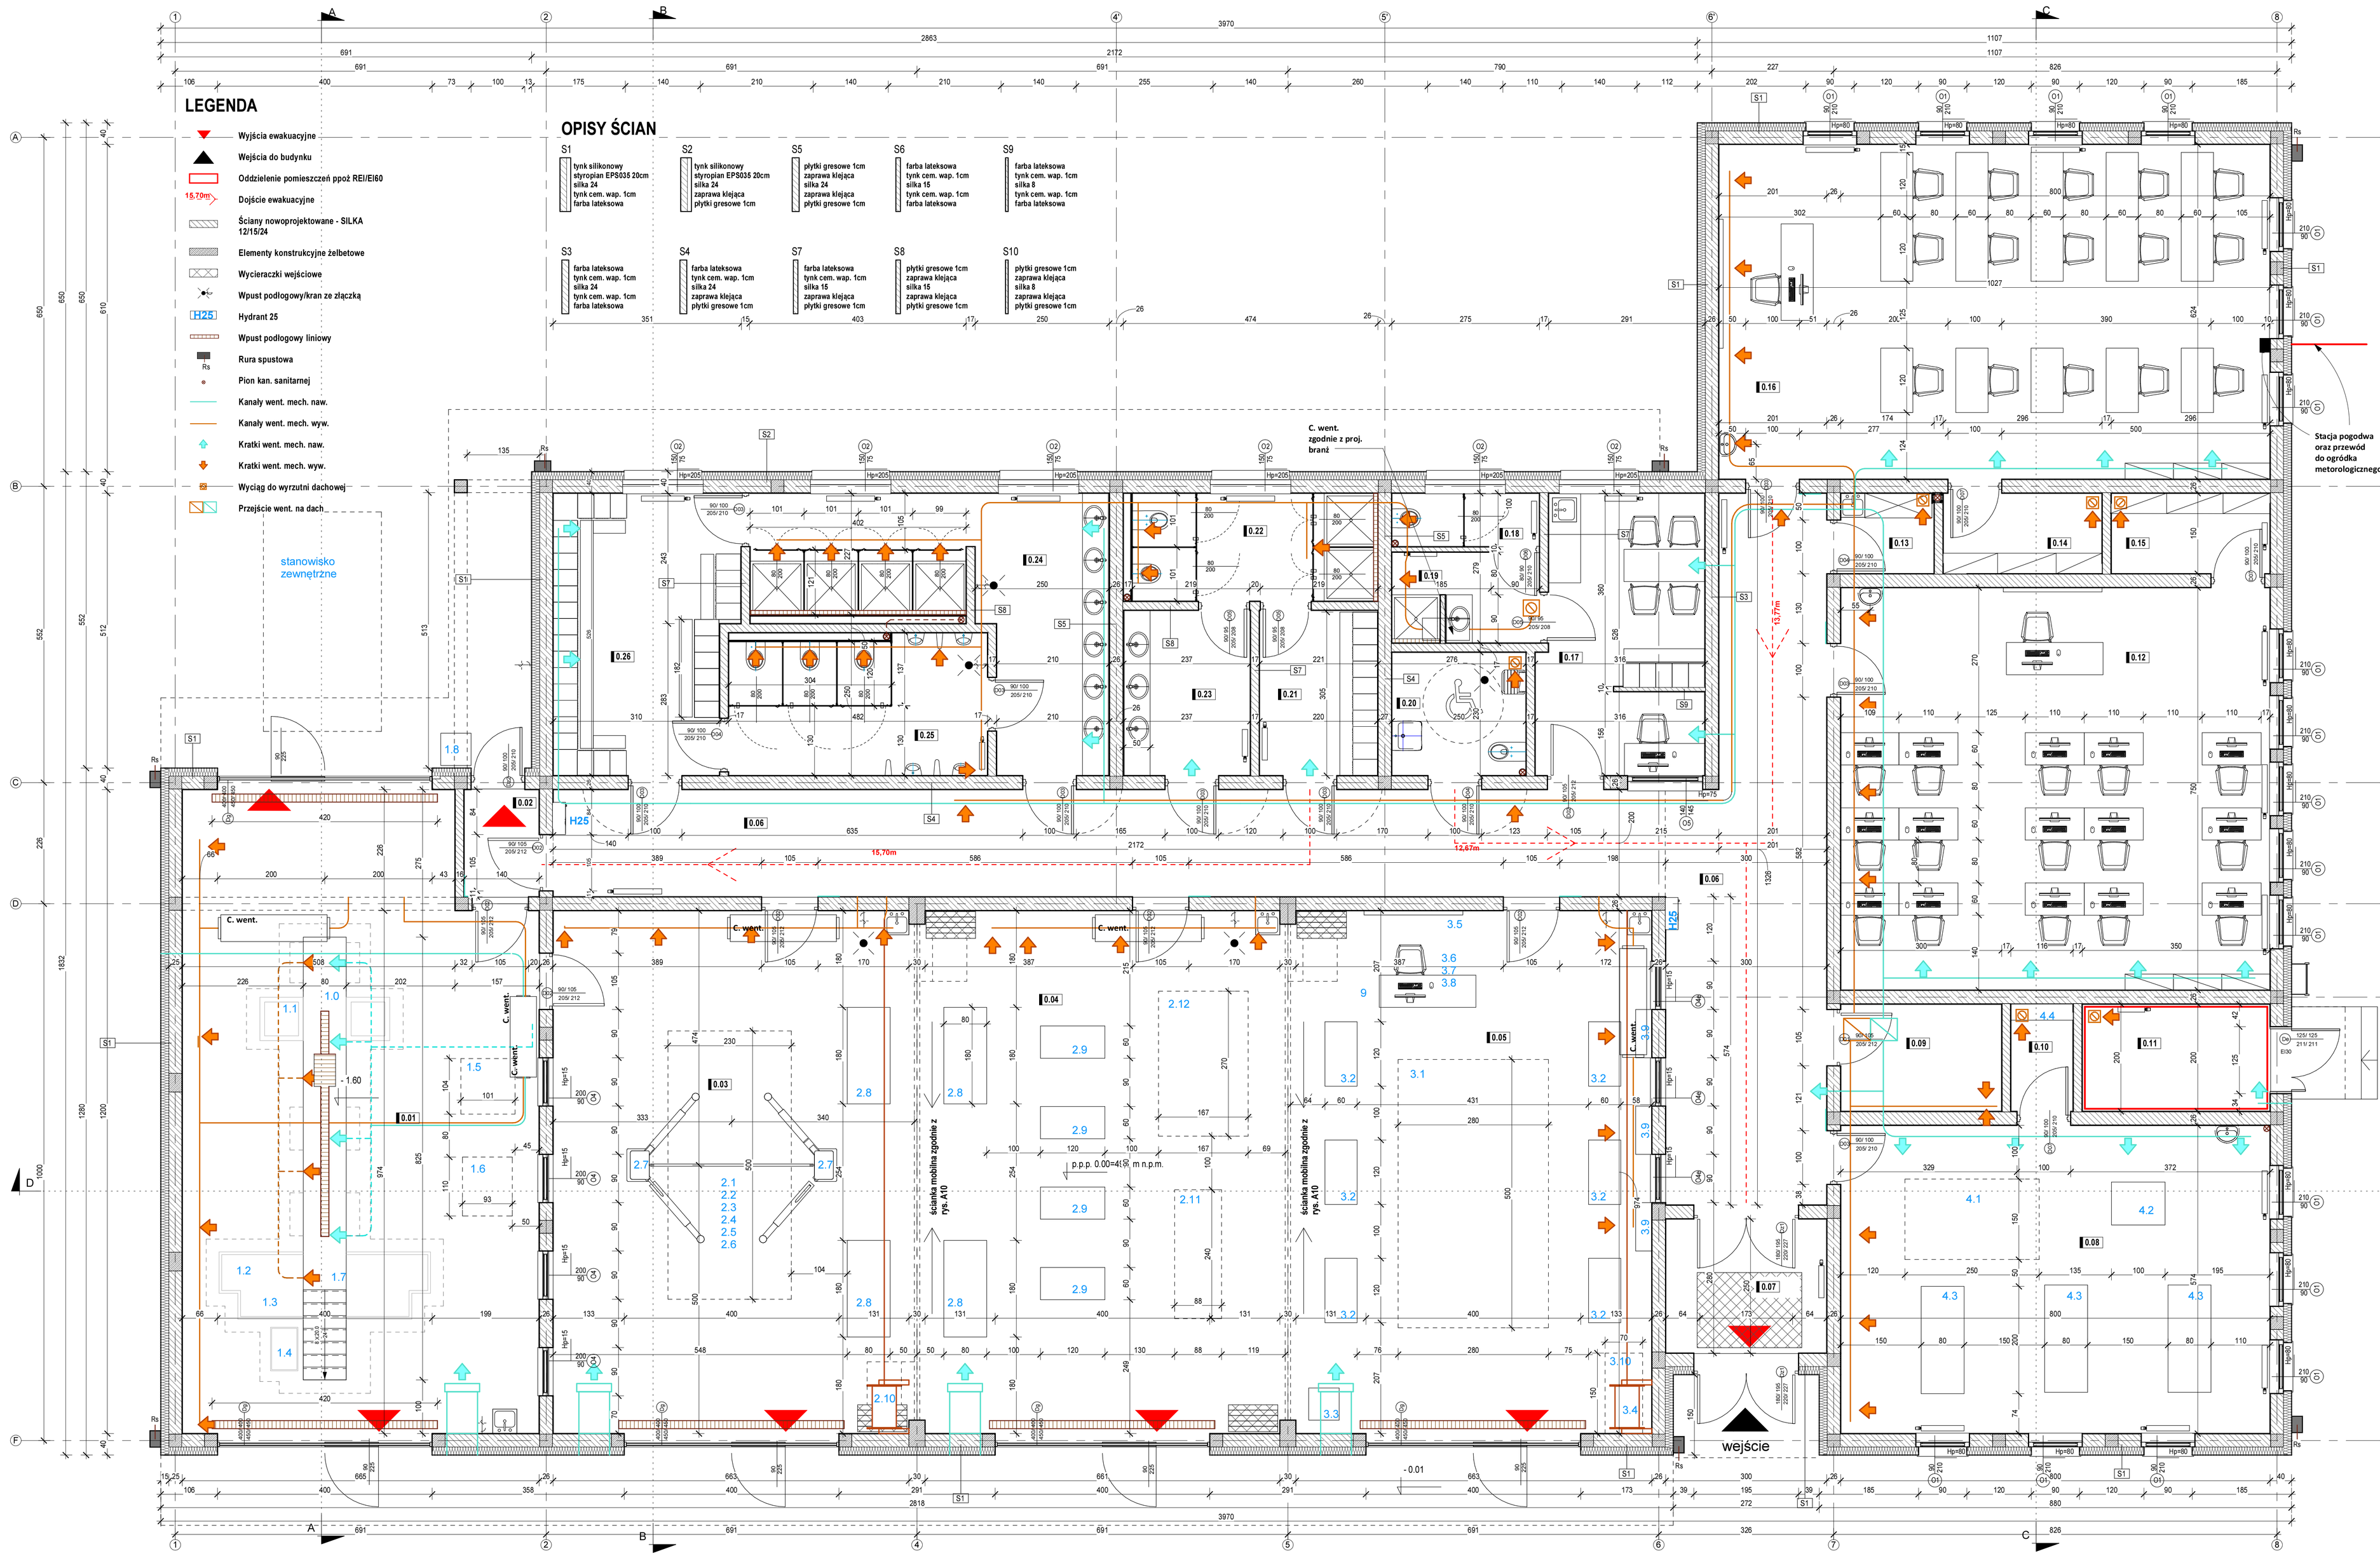

Zestawienie pomieszczeń parteru

Nr	Nazwa pom.	Pow. [m2]	Wys. [m]	Wykończenie podłogi
0.01	Pracownia diagnostyki pojazdów samochodowych	76.5 m²	6.75 m	Posadzka przemysłowa
0.02	Przedsionek	3.0 m²	4.00 m	Płytki gresowe 60x60cm
0.03	Pracownia napraw pojazdów samochodowych 1	66.0 m²	6.95 m	Posadzka przemysłowa
0.04	Pracownia napraw pojazdów samochodowych 2	67.0 m²	6.95 m	Posadzka przemysłowa
0.05	Pracownia techniki rolniczej	66.0 m²	6.95 m	Posadzka przemysłowa
0.06	Komunikacja	75.5 m²	3.35 m	Płytki gresowe 60x60cm
0.07	Wiatrołap	7.5 m²	3.20 m	Płytki gresowe 60x60cm
0.08	Pracownia metrologii	46.0 m²	3.20 m	Płytki gresowe 60x60cm
0.09	Szatnia okryć wierzchnich	6.0 m²	3.20 m	Płytki gresowe 30x30cm
0.10	Składzik pracowni	2.5 m²	3.20 m	Płytki gresowe 30x30cm
0.11	Pom. techn. - węzeł ciepła	7.0 m²	3.20 m	Gres techniczny 30x30cm
0.12	Pracownia produkcji zwierzęcej	60.0 m²	3.20 m	Płytki gresowe 60x60cm
0.13	MOP	2.5 m²	3.20 m	Płytki gresowe 30x30cm
0.14	Składzik pracowni	4.5 m²	3.20 m	Płytki gresowe 30x30cm
0.15	Składzik pracowni	4.5 m²	3.20 m	Płytki gresowe 30x30cm
0.16	Pracownia produkcji roślinnej	64.0 m²	3.20 m	Płytki gresowe 60x60cm
0.17	Pokój nauczycielski ze stanowiskiem kontroli	15.5 m²	3.45 m	Płytki gresowe 60x60cm
0.18	Kabina ustępowa	2.5 m²	3.45 m	Płytki gresowe 30x30cm
0.19	Toaleta nauczycieli	4.5 m²	3.45 m	Płytki gresowe 30x30cm
0.20	Toaleta dla niepełnopsranych	6.0 m²	3.45 m	Płytki gresowe 60x60cm
0.21	Szatnia damska	7.0 m²	3.45 m	Płytki gresowe 60x60cm
0.22	Natryski i ustępy damskie	9.0 m²	3.45 m	Płytki gresowe 60x60cm
0.23	Umywalnia damska	7.5 m²	3.45 m	Płytki gresowe 60x60cm
0.24	Umywalnia z natryskami męska	21.5 m²	3.45 m	Płytki gresowe 60x60cm
0.25	Ustępy męskie	12.5 m²	3.45 m	Płytki gresowe 60x60cm
0.26	Szatnia męska	17.5 m²	3.45 m	Płytki gresowe 60x60cm
Grand total: 26		661.5 m²		

WYPOSAŻENIE WIELKOGABARYTOWE:
1.0 Linia diagnostyczna z kanałem diagnostycznym 600x80x160cm wyposażonym we wnęki oświetleniowe
1.1 Szarpak hydrauliczny
1.2 Zestaw rolek hamulcowych
1.3 Tester amortyzatorów
1.4 Płyta zbieżności
1.5 Wyważarka kół
1.6 Montażownica
1.7 Schody systemowe stalowe
1.8 Kompresor
2.1 Samochód osobowy - hybryda
2.2. Silnik spalinowy - hybryda
2.3. Układ napędowy
2.4. Układ kierowniczy
2.5. Układ hamulcowy
2.6. Układ zawieszenia
2.7. Podnośnik kolumnowy - 2kolumny
2.8. Stoły warsztatowe z zestawem narzędzi C57B 180x80cm
2.9. Stoły ślusarskie 120x60
2.10. Odciąg spalin
2.11. Tokarka kołowa uniwersalna SC 2
3.1 Ciągnik o mocy 50 do 80 KM PTR
3.2 Stoły ślusarskie
3.3 Spręzarka
3.4 Wyciąg spalin
3.5 Tablica ceramiczna/zielona magnetyczna przesuwna 2x 170x100cm
3.6 Zestaw komputerowy z oprogramowaniem
3.7. Biurko nauczycielskie i krzesło obrotowe
3.8 Rzutnik multimediatny
3.9 Szafka na podręczniki i materiały
4.1 Maszyna stykowo pomiarowa 250x150
4.2 Płyta granitowa 100x80
4.3. Biurka 200x90

UWAGI:
1. Wymiary podano od warstw wykończeniowych.
2. Wystające elementy konstrukcji - słupy, należy, zaszalować tak by po ewentualnym szlifowaniu powierzchni można pozostawić surowe.
3. Ścianki kabin w toaletach i natryskach z HPL kabiny wysokie na 2m i podniesione ponad podłogę 15cm.
4. W całym obiekcie zastosowano wen. mechaniczną - przedstawiona w proj. branżowym.

! Wszystkie zastosowane materiały muszą spełniać wymagania dotyczące stosowania w budynkach użyteczności publicznej oraz posiadać odpowiednie certyfikaty i aprobaty.

! Elementy konstrukcyjne należy wykonać zgodnie z rysunkami branży konstrukcyjnej i warstw wykończeniowych branży architektonicznej.

! Elementy branży instalacyjnej i elektrycznej zgodnie z rysunkami branżowymi - Istotne elementy przedstawiono w celu koordynacji.

GRUPA RMK
ul. Reymonta 15, Pogórze, gm. Kosakowo
tel. 502-561-340, 507-561-758
www.gruparmk.pl

Inwestor:	Powiat Sztumski, ul. Mickiewicza 31, 82-400 Sztum		
Adres inwestycji:	Barlewicki 13, 82-400 Barlewicki, Dz. nr 91/27, obręb Barlewice, gmina Sztum		
		Nr uprawnień	Data / Podpis
Opracowanie: mgr inż. arch. Bartłomiej Perz		-	10.06.2016
Projektant: mgr inż arch. Karolina Marzycja-Rybińska		PO/KK/142/2006	10.06.2016
Sprawdzający: mgr inż. arch. Katarzyna Karolczuk		SIGP/OOKK/2013	10.06.2016
Temat opracowania:	Projekt budynku warsztatów do praktycznej nauki zawodu w Zespole Szkół Zawodowych im. Stanisława Staszica w Barlewicach	Skala:	1:50
Tytuł rysunku:	RZUT ARANŻACJI	Nr rysunku:	T01

RZUT ARANŻACJI

Skala: 1:50

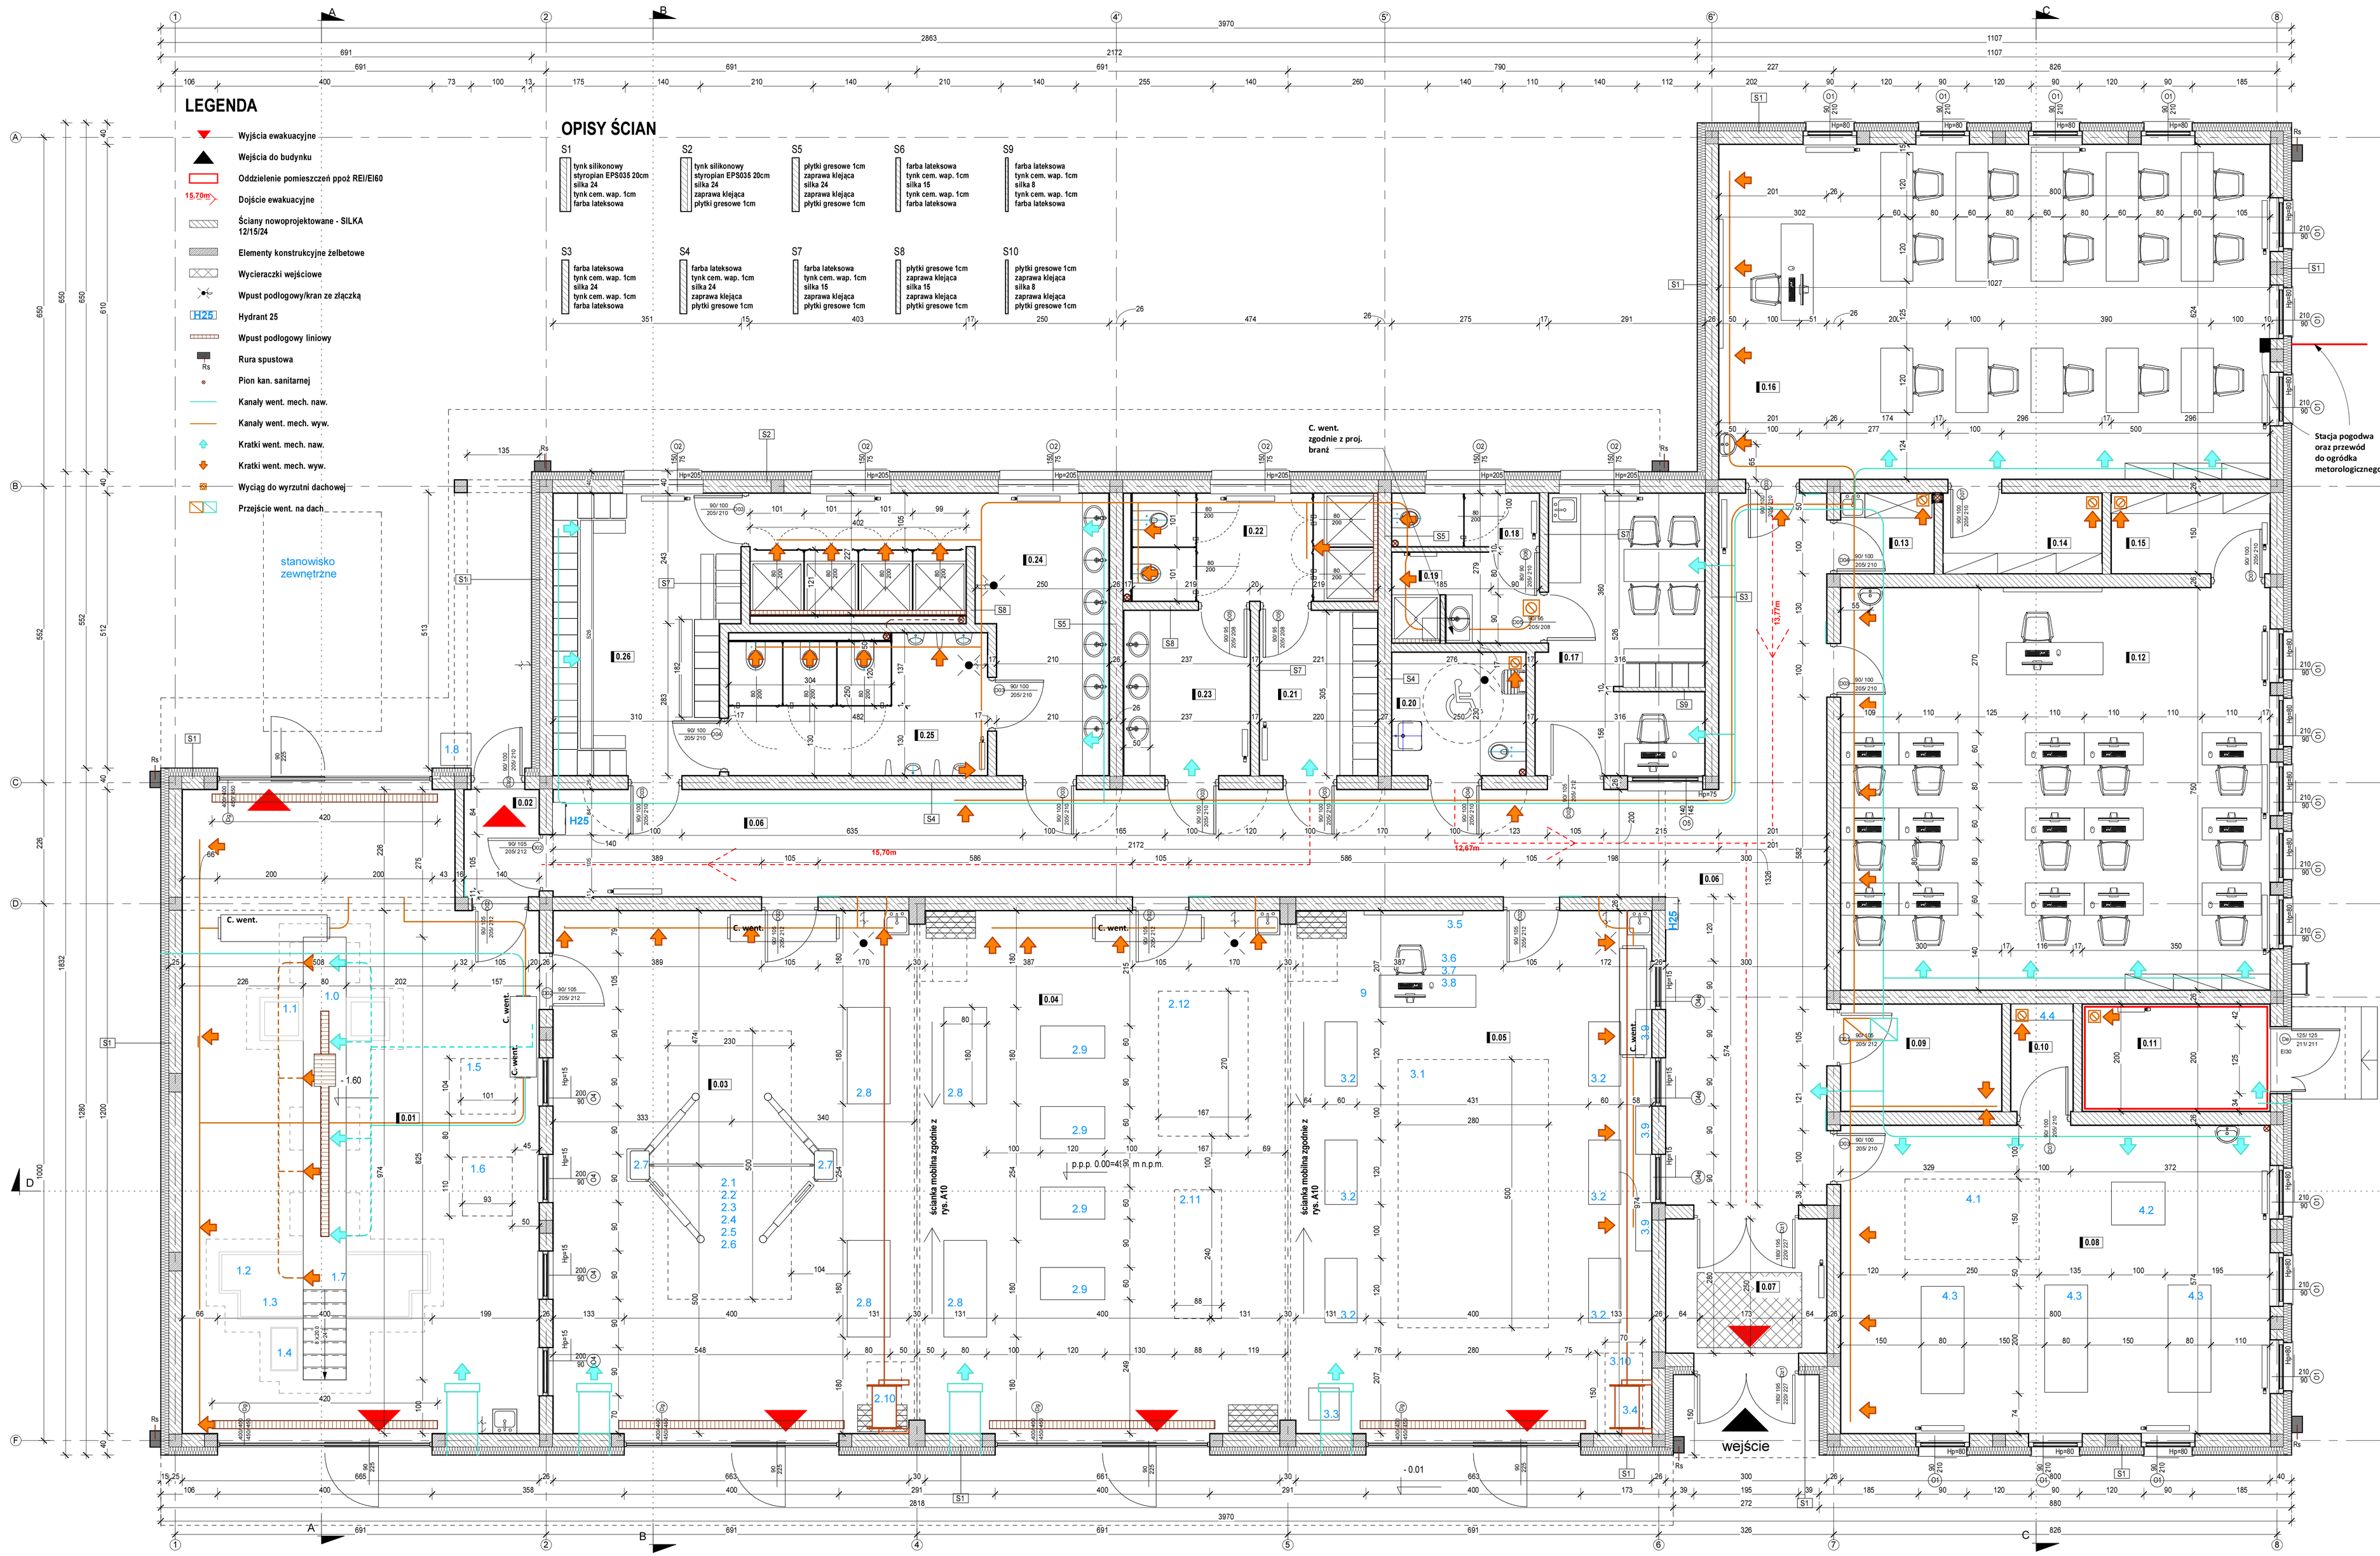

Zestawienie pomieszczeń parteru

Nr	Nazwa pom.	Pow. [m2]	Wys. [m]	Wykończenie podłogi
0.01	Pracownia diagnostyki pojazdów samochodowych	76.5 m²	6.75 m	Posadzka przemysłowa
0.02	Przedsionek	3.0 m²	4.00 m	Płytki gresowe 60x60cm
0.03	Pracownia napraw pojazdów samochodowych 1	66.0 m²	6.95 m	Posadzka przemysłowa
0.04	Pracownia napraw pojazdów samochodowych 2	67.0 m²	6.95 m	Posadzka przemysłowa
0.05	Pracownia techniki rolniczej	66.0 m²	6.95 m	Posadzka przemysłowa
0.06	Komunikacja	75.5 m²	3.35 m	Płytki gresowe 60x60cm
0.07	Wiatrołap	7.5 m²	3.20 m	Płytki gresowe 60x60cm
0.08	Pracownia metrologii	46.0 m²	3.20 m	Płytki gresowe 60x60cm
0.09	Szatnia okryć wierzchnich	6.0 m²	3.20 m	Płytki gresowe 30x30cm
0.10	Składzik pracowni	2.5 m²	3.20 m	Płytki gresowe 30x30cm
0.11	Pom. techn. - węzeł ciepła	7.0 m²	3.20 m	Gres techniczny 30x30cm
0.12	Pracownia produkcji zwierzęcej	60.0 m²	3.20 m	Płytki gresowe 60x60cm
0.13	MOP	2.5 m²	3.20 m	Płytki gresowe 30x30cm
0.14	Składzik pracowni	4.5 m²	3.20 m	Płytki gresowe 30x30cm
0.15	Składzik pracowni	4.5 m²	3.20 m	Płytki gresowe 30x30cm
0.16	Pracownia produkcji roślinnej	64.0 m²	3.20 m	Płytki gresowe 60x60cm
0.17	Pokój nauczycielski ze stanowiskiem kontroli	15.5 m²	3.45 m	Płytki gresowe 60x60cm
0.18	Kabina ustępowa	2.5 m²	3.45 m	Płytki gresowe 30x30cm
0.19	Toaleta nauczycieli	4.5 m²	3.45 m	Płytki gresowe 30x30cm
0.20	Toaleta dla niepełnopsranych	6.0 m²	3.45 m	Płytki gresowe 60x60cm
0.21	Szatnia damska	7.0 m²	3.45 m	Płytki gresowe 60x60cm
0.22	Natryski i ustępy damskie	9.0 m²	3.45 m	Płytki gresowe 60x60cm
0.23	Umywalnia damska	7.5 m²	3.45 m	Płytki gresowe 60x60cm
0.24	Umywalnia z natryskami męska	21.5 m²	3.45 m	Płytki gresowe 60x60cm
0.25	Ustępy męskie	12.5 m²	3.45 m	Płytki gresowe 60x60cm
0.26	Szatnia męska	17.5 m²	3.45 m	Płytki gresowe 60x60cm
Grand total: 26		661.5 m²		

WYPOSAŻENIE WIELKOGABARYTOWE:
1.0 Linia diagnostyczna z kanałem diagnostycznym 600x80x160cm wyposażonym we wnęki oświetleniowe
1.1 Szarpak hydrauliczny
1.2 Zestaw rolek hamulcowych
1.3 Tester amortyzatorów
1.4 Płyta zbieżności
1.5 Wyważarka kół
1.6 Montażownica
1.7 Schody systemowe stalowe
1.8 Kompresor
2.1 Samochód osobowy - hybryda
2.2. Silnik spalinowy - hybryda
2.3. Układ napędowy
2.4. Układ kierowniczy
2.5. Układ hamulcowy
2.6. Układ zawieszenia
2.7. Podnośnik kolumnowy - 2kolumny
2.8. Stoły warsztatowe z zestawem narzędzi C57B 180x80cm
2.9. Stoły ślusarskie 120x60
2.10. Odciąg spalin
2.11. Tokarka kołowa uniwersalna SC 2
3.1 Ciągnik o mocy 50 do 80 KM PTR
3.2 Stoły ślusarskie
3.3 Spręzarka
3.4 Wyciąg spalin
3.5 Tablica ceramiczna/zielona magnetyczna przesuwna 2x 170x100cm
3.6 Zestaw komputerowy z oprogramowaniem
3.7. Biurko nauczycielskie i krzesło obrotowe
3.8 Rzutnik multimediatny
3.9 Szafka na podręczniki i materiały
4.1 Maszyna stykowo pomiarowa 250x150
4.2 Płyta granitowa 100x80
4.3. Biurka 200x90

UWAGI:
1. Wymiary podano od warstw wykończeniowych.
2. Wystające elementy konstrukcji - słupy, należy, zaszalować tak by po ewentualnym szlifowaniu powierzchni można pozostawić surowe.
3. Ścianki kabin w toaletach i natryskach z HPL kabiny wysokie na 2m i podniesione ponad podłogę 15cm.
4. W całym obiekcie zastosowano wen. mechaniczną - przedstawiona w proj. branżowym.

! Wszystkie zastosowane materiały muszą spełniać wymagania dotyczące stosowania w budynkach użyteczności publicznej oraz posiadać odpowiednie certyfikaty i aprobaty.

! Elementy konstrukcyjne należy wykonać zgodnie z rysunkami branży konstrukcyjnej i warstw wykończeniowych branży architektonicznej.

! Elementy branży instalacyjnej i elektrycznej zgodnie z rysunkami branżowymi - Istotne elementy przedstawiono w celu koordynacji.

GRUPA RMK
ul. Reymonta 15, Pogórze, gm. Kosakowo
tel. 502-561-340, 507-561-758
www.gruparmk.pl

Inwestor:	Powiat Sztumski, ul. Mickiewicza 31, 82-400 Sztum		
Adres inwestycji:	Barlewicki 13, 82-400 Barlewicki, Dz. nr 91/27, obręb Barlewice, gmina Sztum		
		Nr uprawnień	Data / Podpis
Opracowanie: mgr inż. arch. Bartłomiej Perz		-	10.06.2016
Projektant: mgr inż arch. Karolina Marzycja-Rybińska		PO/KK/142/2006	10.06.2016
Sprawdzający: mgr inż. arch. Katarzyna Karolczuk		SIGP/OOKK/2013	10.06.2016
Temat opracowania:	Projekt budynku warsztatów do praktycznej nauki zawodu w Zespole Szkół Zawodowych im. Stanisława Staszica w Barlewicach	Skala:	1:50
Tytuł rysunku:	RZUT ARANŻACJI	Nr rysunku:	T01