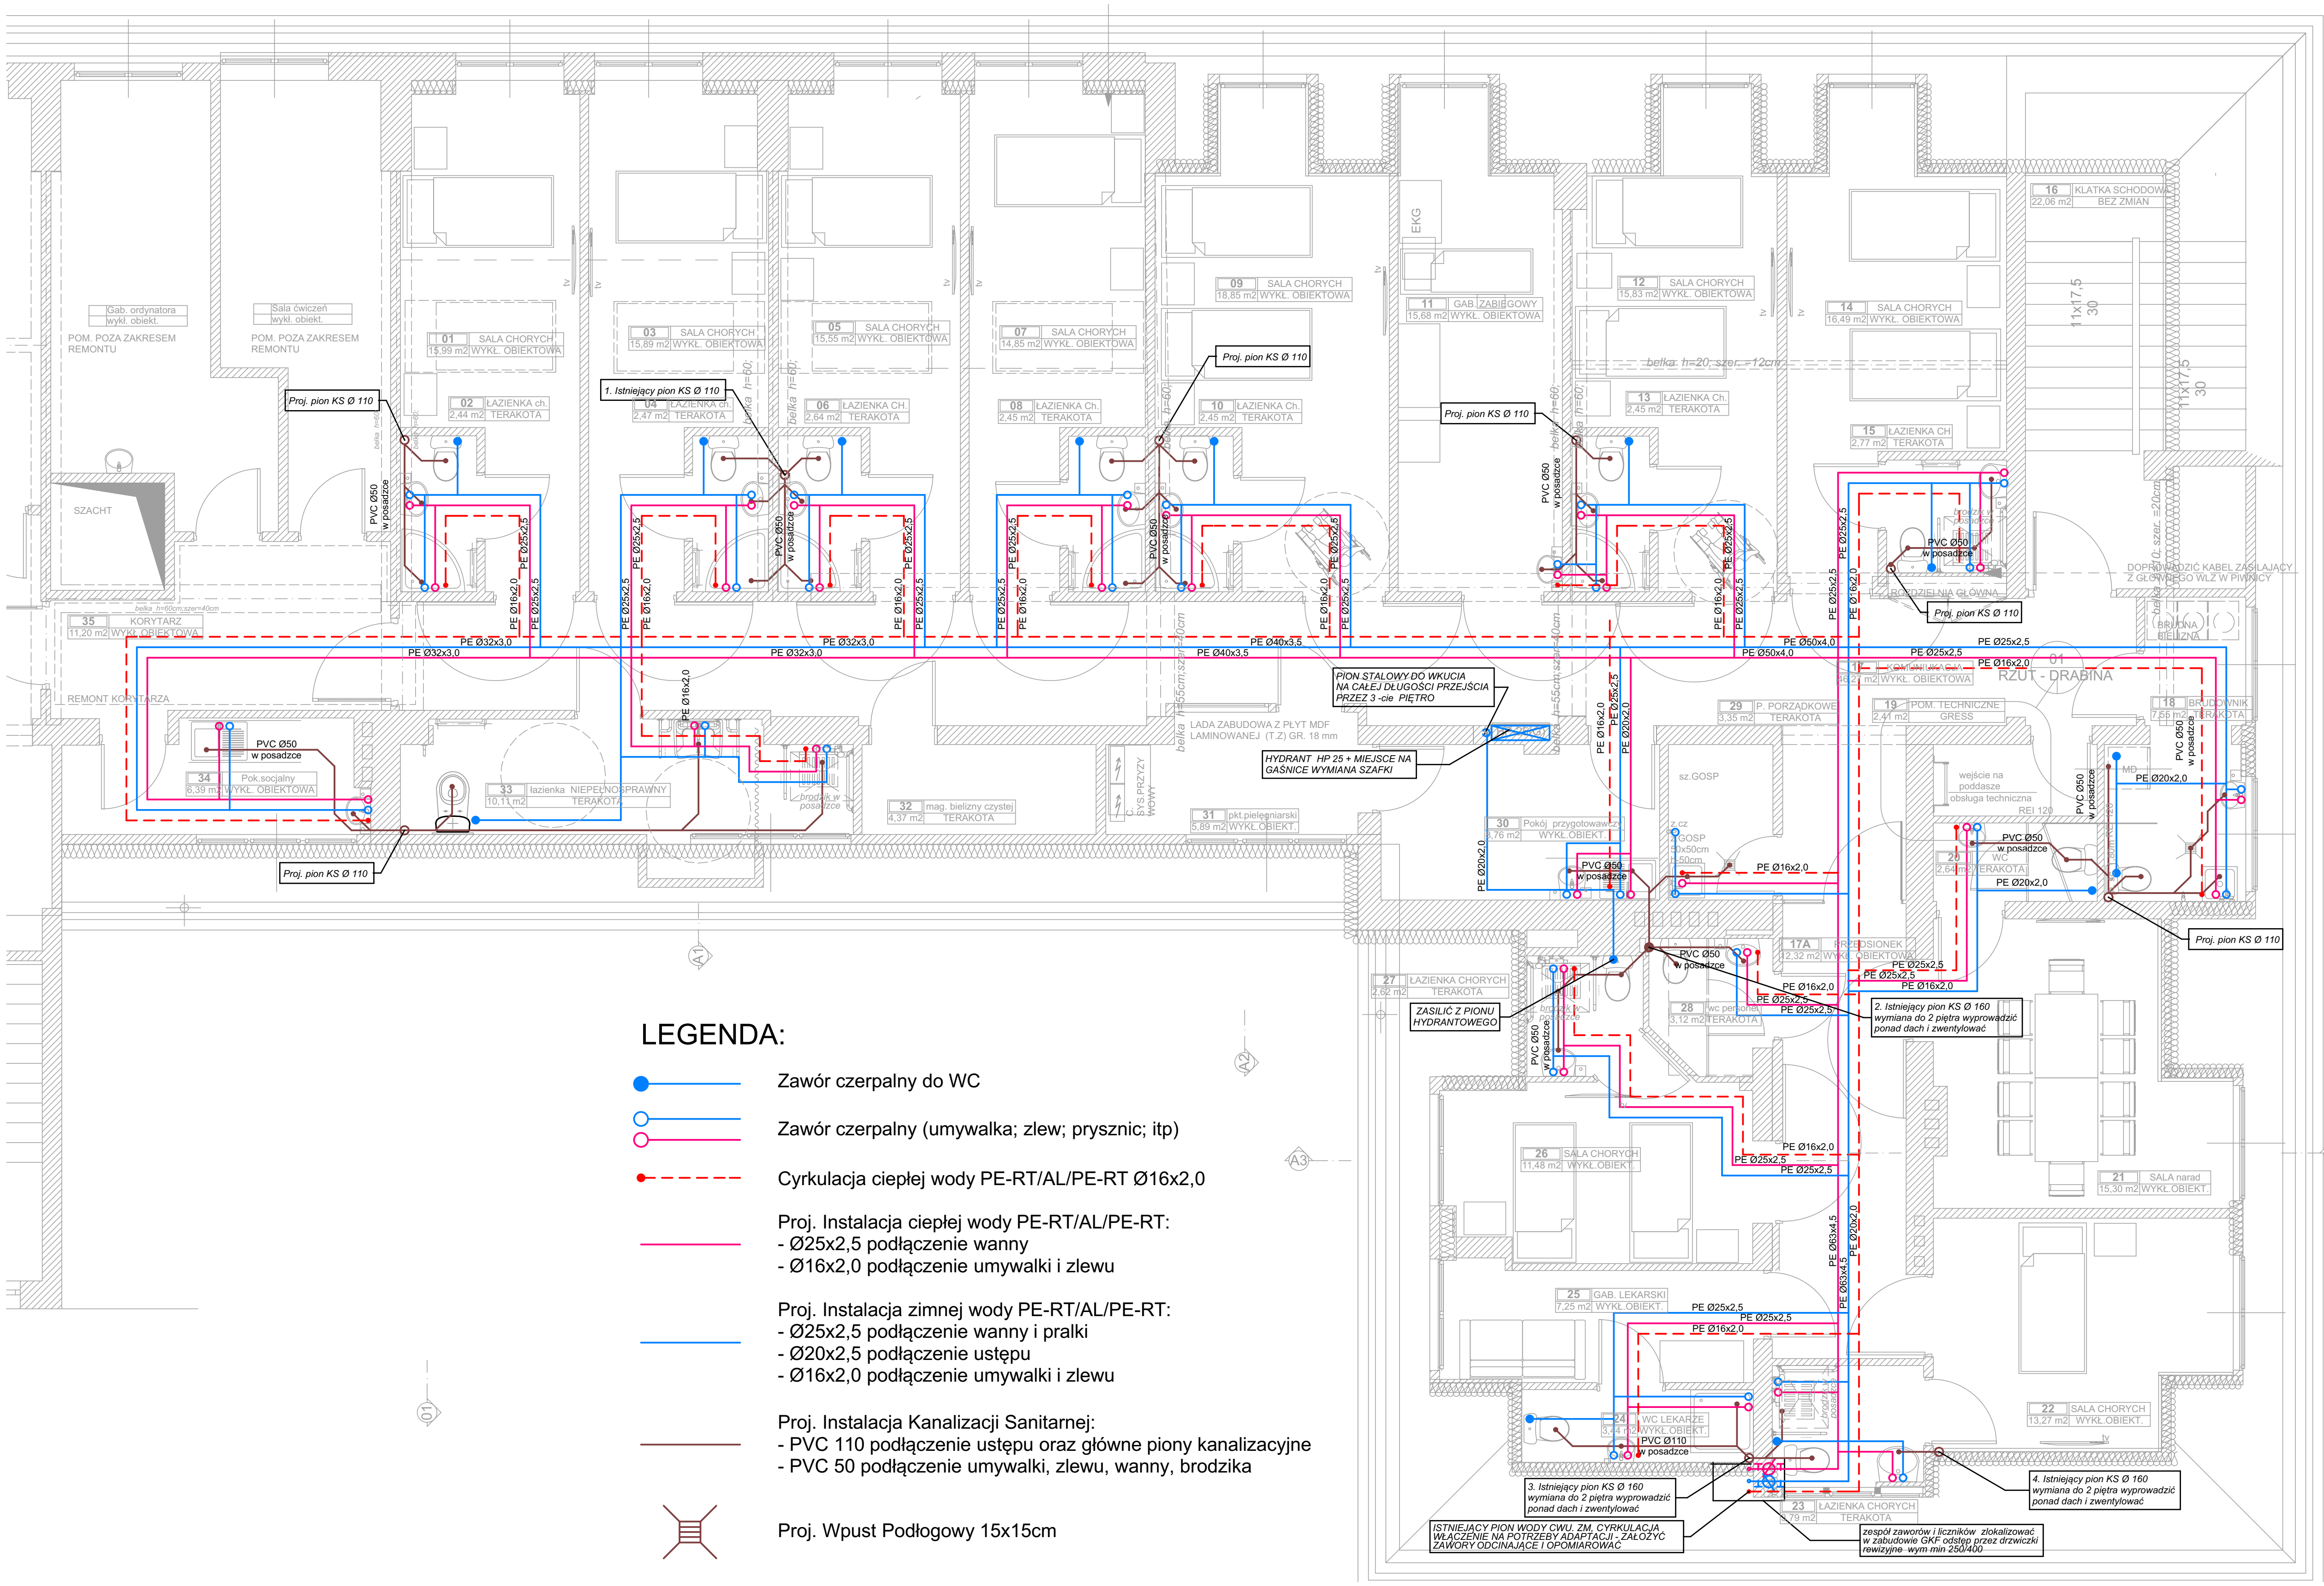


LEGENDA:

- Zawór czerpalny do WC
- Zawór czerpalny (umywalka; zlew; prysznic; itp)
- Cyrkulacja ciepłej wody PE-RT/AL/PE-RT Ø16x2,0
- Proj. Instalacja ciepłej wody PE-RT/AL/PE-RT:
  - Ø25x2,5 podłączenie wanny
  - Ø16x2,0 podłączenie umywalki i zlewu
- Proj. Instalacja zimnej wody PE-RT/AL/PE-RT:
  - Ø25x2,5 podłączenie wanny i pralki
  - Ø20x2,5 podłączenie ustępu
  - Ø16x2,0 podłączenie umywalki i zlewu
- Proj. Instalacja Kanalizacji Sanitarnej:
  - PVC 110 podłączenie ustępu oraz główne piony kanalizacyjne
  - PVC 50 podłączenie umywalki, zlewu, wanny, brodzika
- Proj. Wpust Podłogowy 15x15cm

Nazwa inwestycji	Zmiana sposobu użytkowania pomieszczeń III piętra budynku Wojewódzkiego Zespołu Szkół Policealnych w Sztumie		CONCEPTGROUP ARCHITEKCI ul. Chełmińska 106A; 86-300 Grudziądz tel. (56) 65-78-491 grupa.concept@gmail.com	
Adres Inwestycji	dz.nr 403/16 obręb II m. Sztum; ul. Reja 8, 82-400 Sztum		Data opracowania: WRZESIEŃ 2018	Branża: SANITARNA
Inwestor	Powiat Sztumski		Kreślarz: tech. bud. Rafał Teresak	Staduim projektu: Budowlany
Nazwa Rysunku	**IS. WODNO-KANALIZACYJNA** RZUT III PIĘTRA - IS. WOD.-KAN.	Numer rysunku: **IS.5**	Skala: 1:100	Numer projektu: 34/2016
FUNKCJA	**IMIĘ I NAZWISKO**	**SPECJALNOŚĆ**	**NUMER UPRAWNIEŃ**	**PODPIS**
Projektant	**mgr inż. Włodzimierz Przyłucki**	Sanitarna	GP.I.7342/159/TO/93	
Sprawdził	**mgr inż. Ireneusz Klak**	Sanitarna	POM.IS.0138/11	