


DOKUMENTACJA PROJEKTOWA
na przebudowę drogi powiatowej nr 3133 G Mysłice - Zalewo,
odc. Latkowo - gr. powiatu, od km 11+400 do km 13+587,
dł. odcinka 2,187 km.

Uwaga!
Pomiędzy km 13+000 a 13+100 znajdują się
przejścia wodociągowe pod jezdnią, które nie jest
pokazane na mapie (do m. Tabory).
Roboty na tym odcinku należy wykonywać
ostrożnie.

POMIATOWY OŚRODEK DOKUMENTACJI GEOZYMATYCZNEJ	
Pozwala się zgodzić niniejszą kopii z treścią materiału państwowego zasobu geodezyjnego i kartograficznego w Sztumie	
Organ prowadzący państwowy zasób geodezyjny i kartograficzny	Sarata Skumieł
Nazwa materiału zasobu	Mapa zasadnicza
Identyfikator ewidencyjny materiału zasobu	P2216... 19/03/04
Data wykonania kopii	Sztum, dnia 14.03.2019
Imię, nazwisko i podpis osoby reprezentującej organ	Marek Minakowski Inżynier Geodeta Wykwalifikowany

MAPA ZASADNICZA
Sekcje mapy: 6.211.33.23.4; 6.211.33.24.3; 6.211.33.24.4
SKALA 1:1000

Nie wyklucza się istnienia w terenie innych
nie wykazanych na niniejszej mapie urządzeń pod
ziemnych, które nie były zgłoszone do inwentary-
zacji lub o których brak jest informacji w in-
tencjach branżowych.

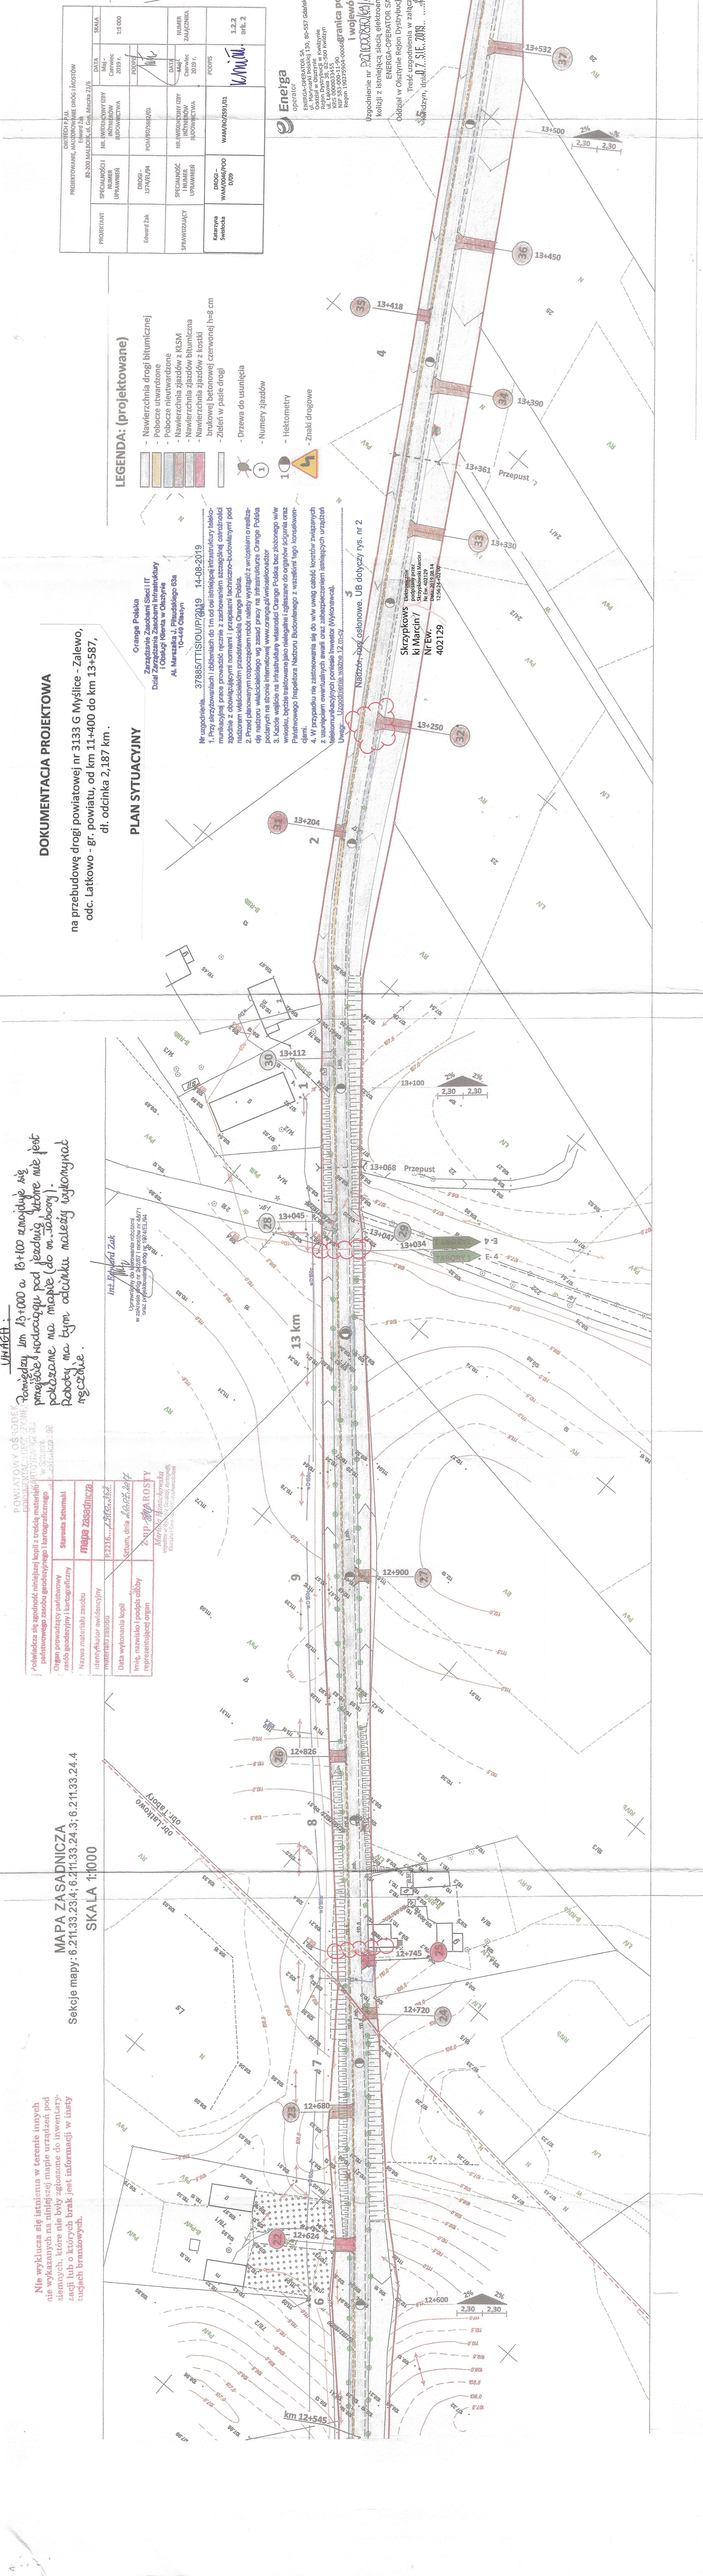

LEGENDA: (projektowane)

- Nawierzchnia drogi bitumicznej
- Poboże utwardzone
- Poboże nieutwardzone
- Nawierzchnia zjazdów z KSM
- Nawierzchnia zjazdów bitumiczna
- Nawierzchnia zjazdów z kostki brukowej betonowej czerwonej h=8 cm
- Zieleń w pasie drogi
- Drzewa do usunięcia
- Numery zjazdów
- Hektometry
- Znaki drogowe

Orange Polska
Zarządca Sieci IT
Dział Zarządzania Sieciami Infraskrytury
i Obsługi Klienta w Olsztynie
Al. Marszałka J. Piłsudskiego 63a
10-448 Olsztyn

14-08-2019

1. Przy skrzyżowaniach i zjazdach do 1m od osi istniejącej infrastruktury telekomunikacyjnej prace prowadzić zgodnie z zachowaniem szczególnej ostrożności zgodnie z obowiązującymi normami i przepisami techniczno-budowlanymi pod nadzorem właściwego nadzoru nadzoru Orange Polska.


2. Przed wykonaniem prac przeprowadzić badania wytrzymałości i wytrzymałości podłoża na podstawie wyników badań i podjąć odpowiednie działania.

3. Każde wejście na infrastrukturę własności Orange Polska bez zezwolenia ww. właściciela, będzie traktowane jako naruszenie i zgłaszane do organów ścigania oraz wniesione do Inspektora Nadzoru Budowlanego z wszelkimi tego konsekwencjami.

4. W przypadku nie zastosowania się do ww. uwag całość kosztów związanych z usunięciem ewentualnych awarii oraz zabezpieczeniem istniejących urządzeń telekomunikacyjnych pokrywa Inwestor (Wykonawca).

Uwagi: - Uzgodnienie wariantu 12 m-cy.

PLAN SYTUACYJNY

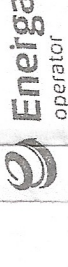

Eneiga
operator
ENERGA-OPERATOR SA
ul. Marynarki Polskiej 130, 80-557 Gdańsk
Odpowiedzialny za projekt: inż. Sławomir Wójcik
ul. Łatkowo 38, 80-557 Sztum
NIP 555 000-11-30
REGON 14075904-0005-granica powiatu i województwa

Uzgodnienie nr. 221603_2/13 w zakresie
kolizji z istniejącą siecią elektroenergetyczną
ENERGA-OPERATOR SA
Treść uzgodnienia w załączeniu
Odział w Olsztynie Rejon Dystryktu w Kwidzynie
Sztum, dnia 7.03.2019...
podpis