



# PRZUT PRZYZIEMIĄ

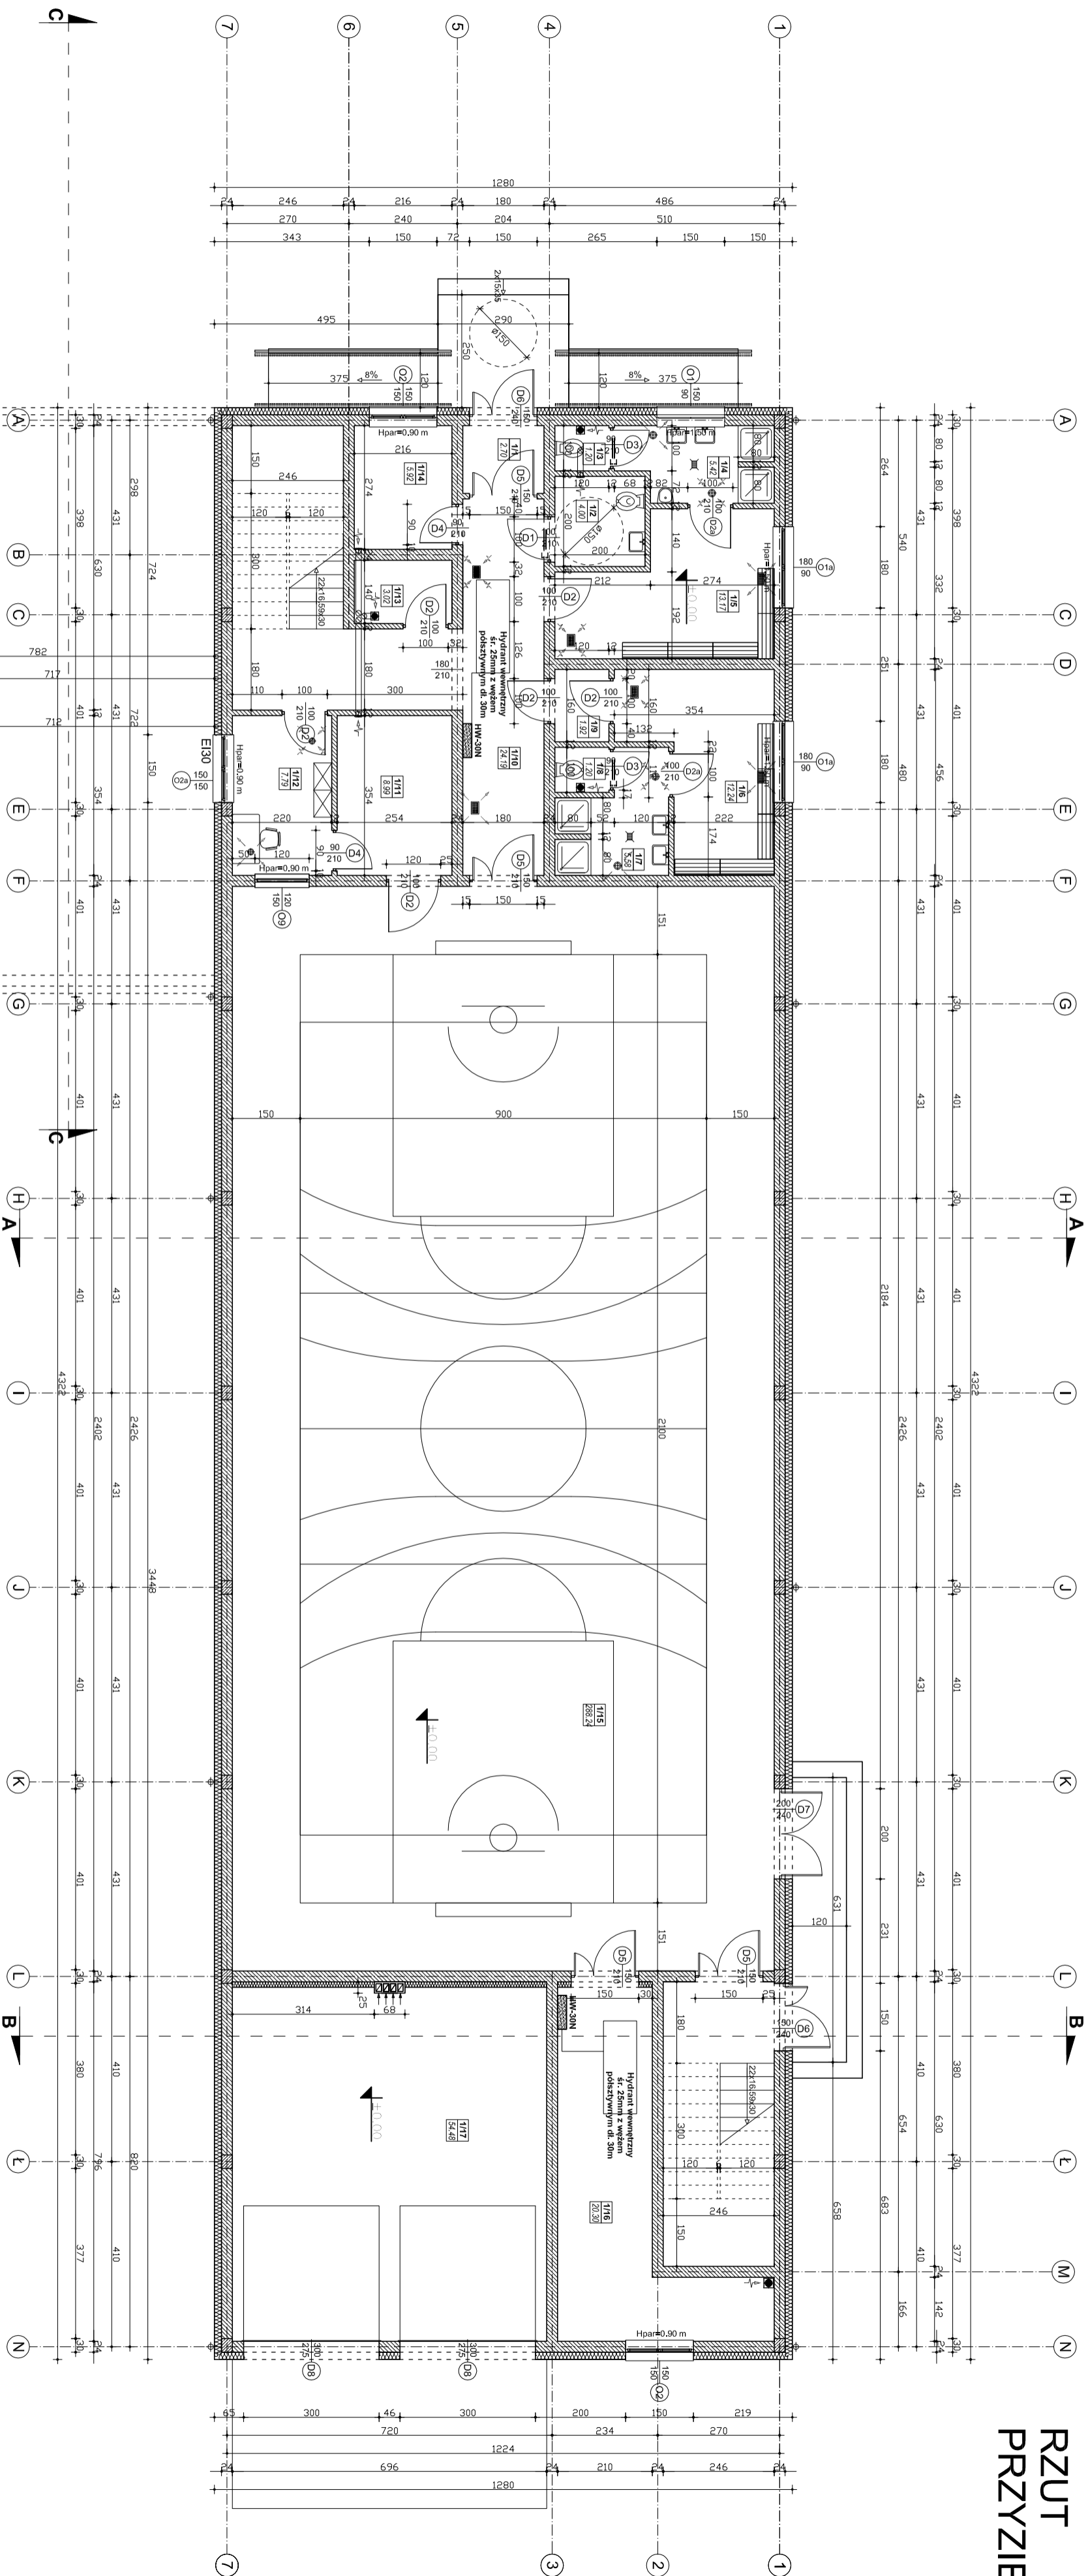

System wentylacji mechaniczny:  
nawiewno wywiewny we wszystkich pomieszczeniach  
poza pom. nr 1/17 (went. grzew.), zgodnie z projektem  
branżowym.

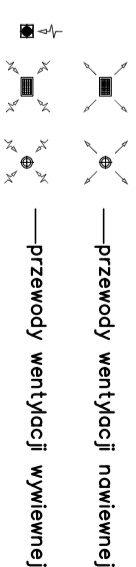

**UWAGA:**  
ZACHOWAĆ BEZWZGLĘDNE WYMIARY:  
BIEGOWY KŁATKI SCHODOWEJ - 120cm  
SPOCZNIKA KŁATKI SCHODOWEJ - 150cm  
Z UWZGLĘDNIENIEM WARSZTATU  
WYKOŃCZENIOWYCH

| ZESTAWIENIE POMIĘSZCZEŃ - PRZYMIE |                               |   |               |
|-----------------------------------|-------------------------------|---|---------------|
| NR                                | NAZWA                         | WYCONCZNIENIE<br>POSIADACZ                    | POMIĘSZCZYNIA |
| 1/1                               | WARTOŁAP                      | terakota                                      | 2,70          |
| 1/2                               | WC DLA<br>NIEPEŁOSPRAWNYCH    | terakota                                      | 4,80          |
| 1/3                               | WC                            | terakota                                      | 1,20          |
| 1/4                               | KANRYSI                       | terakota                                      | 5,42          |
| 1/5                               | PRZEBIEGALNIA<br>MIECZYŻY     | terakota                                      | 13,17         |
| 1/6                               | PRZEBIEGALNIA<br>KOSZYST      | terakota                                      | 12,24         |
| 1/7                               | KANRYSI                       | terakota                                      | 5,88          |
| 1/8                               | WC                            | terakota                                      | 1,20          |
| 1/9                               | PRZESKOKI                     | terakota                                      | 1,92          |
| 1/10                              | KOMUNIKACJA                   | terakota                                      | 24,19         |
| 1/11                              | MAŁOZNA SPĘTZU                | terakota                                      | 8,99          |
| 1/12                              | POKOJ MUZYCZNY                | terakota                                      | 7,79          |
| 1/13                              | TECHNICZNE<br>POMIĘSZCZENIE   | terakota                                      | 3,02          |
| 1/14                              | TECHNICZNE<br>POMIĘSZCZENIE   | terakota                                      | 5,92          |
| 1/15                              | SALA GIMNASTYCZNA             | wysokość 110<br>Lubosław Wielki<br>(terakota) | 288,24        |
| 1/16                              | MAŁOZNA SPĘTZU                | terakota                                      | 20,30         |
| 1/17                              | POMIĘSZCZENIE<br>GOSPODARSTWA | terakota                                      | 54,48         |
| RAZEM                             |                               |   | 640,36        |

# CZĘŚĆ ISTNIEJĄCA

|  |  |
|--|--|
| A.M. NIERUCHOMOŚCI   |  |
| Rolnictwa Społecznego Ogrodów Szklino Wychowawczego w Konopcu<br>oddziału<br>oddziału słuź sprzątanym wraz z łazienkami<br>obrotu Kozłobój, gm. Mikolajski Pom., dz. nr 17/2, 18/4 |  |
| Investor:  | STAROSTWO POWIATOWE W SZUMIE<br>ul. Miełkiewicza 31<br>62-400 Szum     |
| Projektował:   | mgr inż. arch. Dariusz Lemna    upr. nr 147/S/d401<br>Data:    06/2015 |
| Sprawił:   | mgr inż. arch. Łukasz Papaj    upr. nr 456/P/00KK/K2011                |
| Asystent:  | mgr Tomasz Kwiatkowski   |
| RZĄD PRZYZYWIEMIA<br>Tytuł rysunku:    N rys.:    2  |  |