


INSTALACJA ODGROMOWA - RZUT DACHU

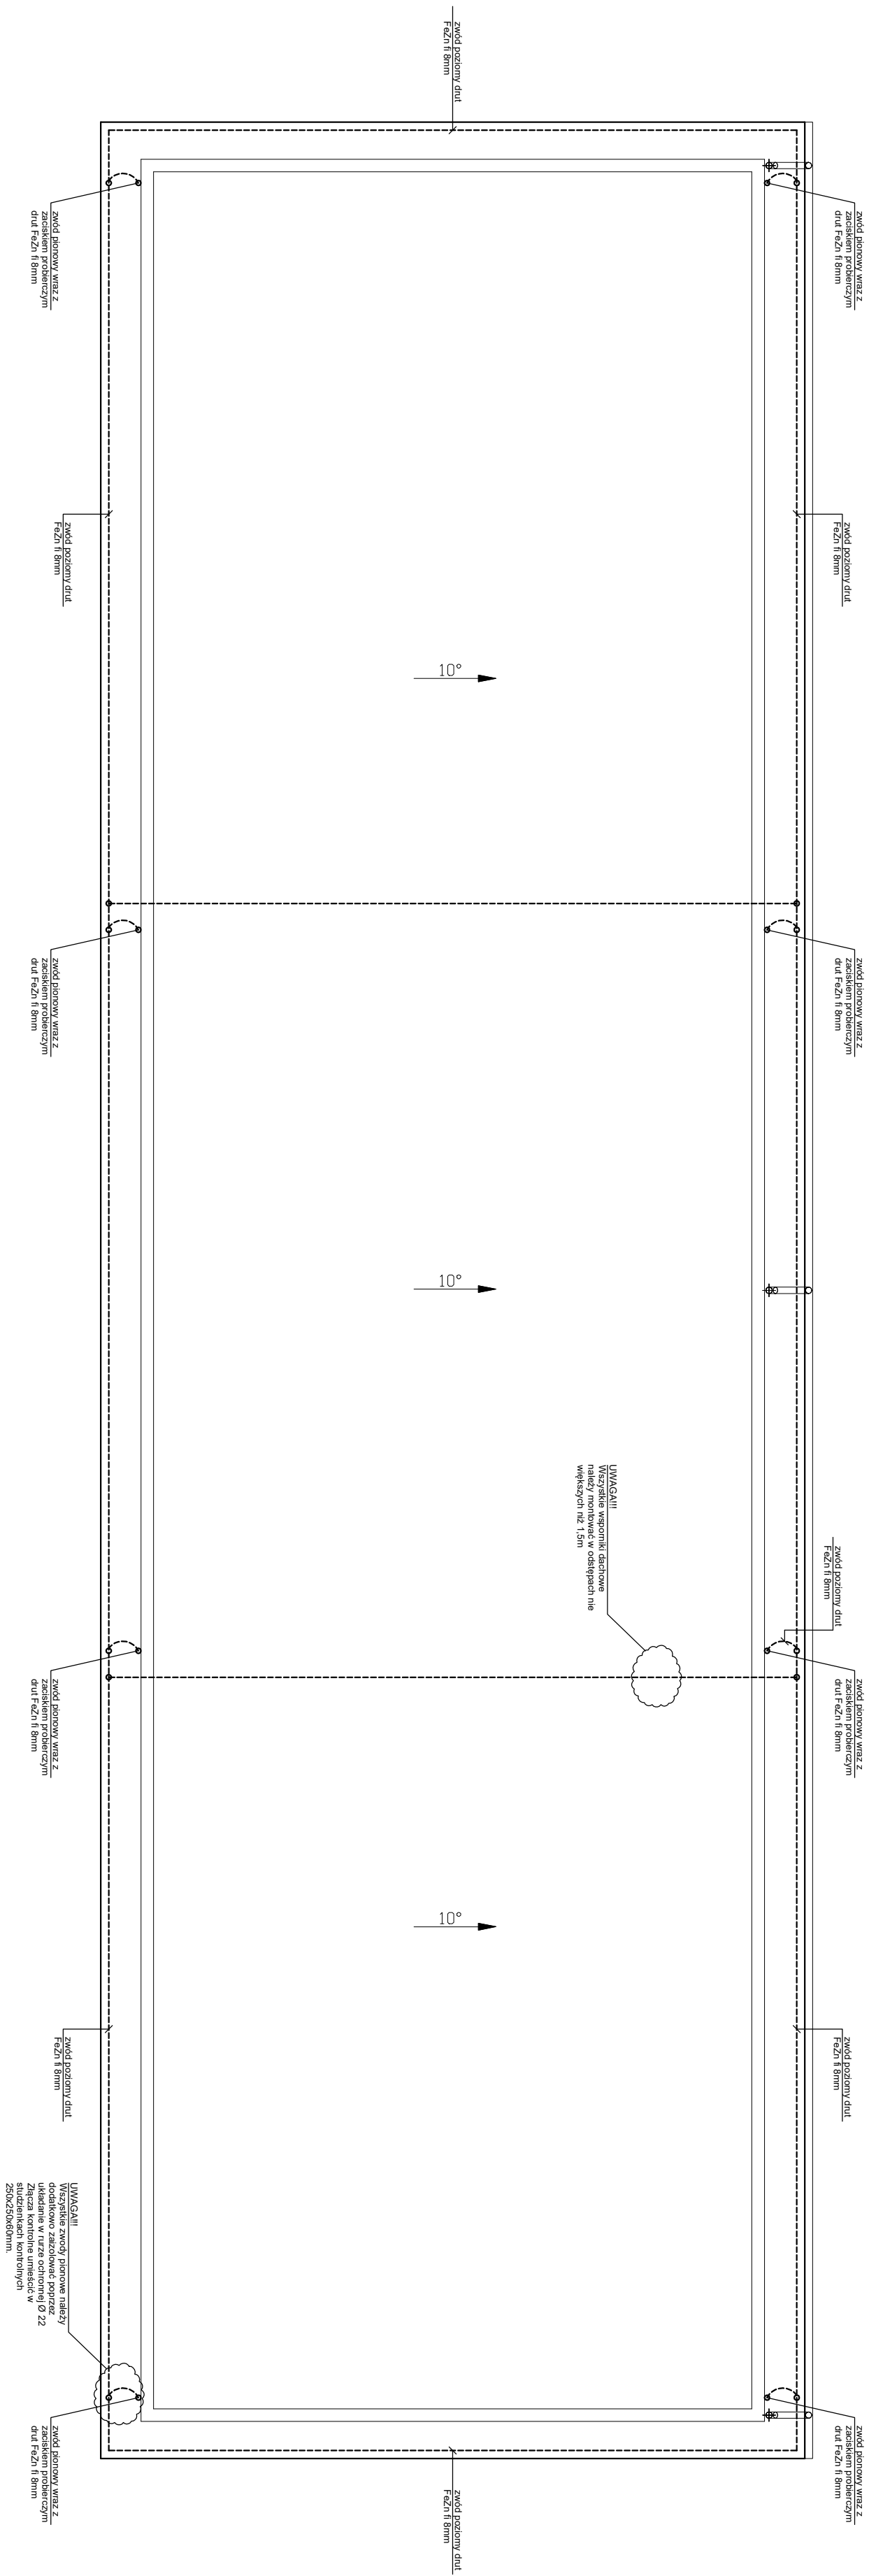

Typowy rysunek:	INSTALACJA ODGROMOWA - RZUT DACHU
Inwestor:	Starostwo Powiatowe w Szumowie, ul. Mickiewicza 1, 82-400 Szumów
Projektował:	inż. mgr. Adam Kobieta upr. nr POW.0000096/PWOE/12
Stadium:	PROJEKT BUDOWLANY
Skala:	1:100
Nr rys.:	E5