
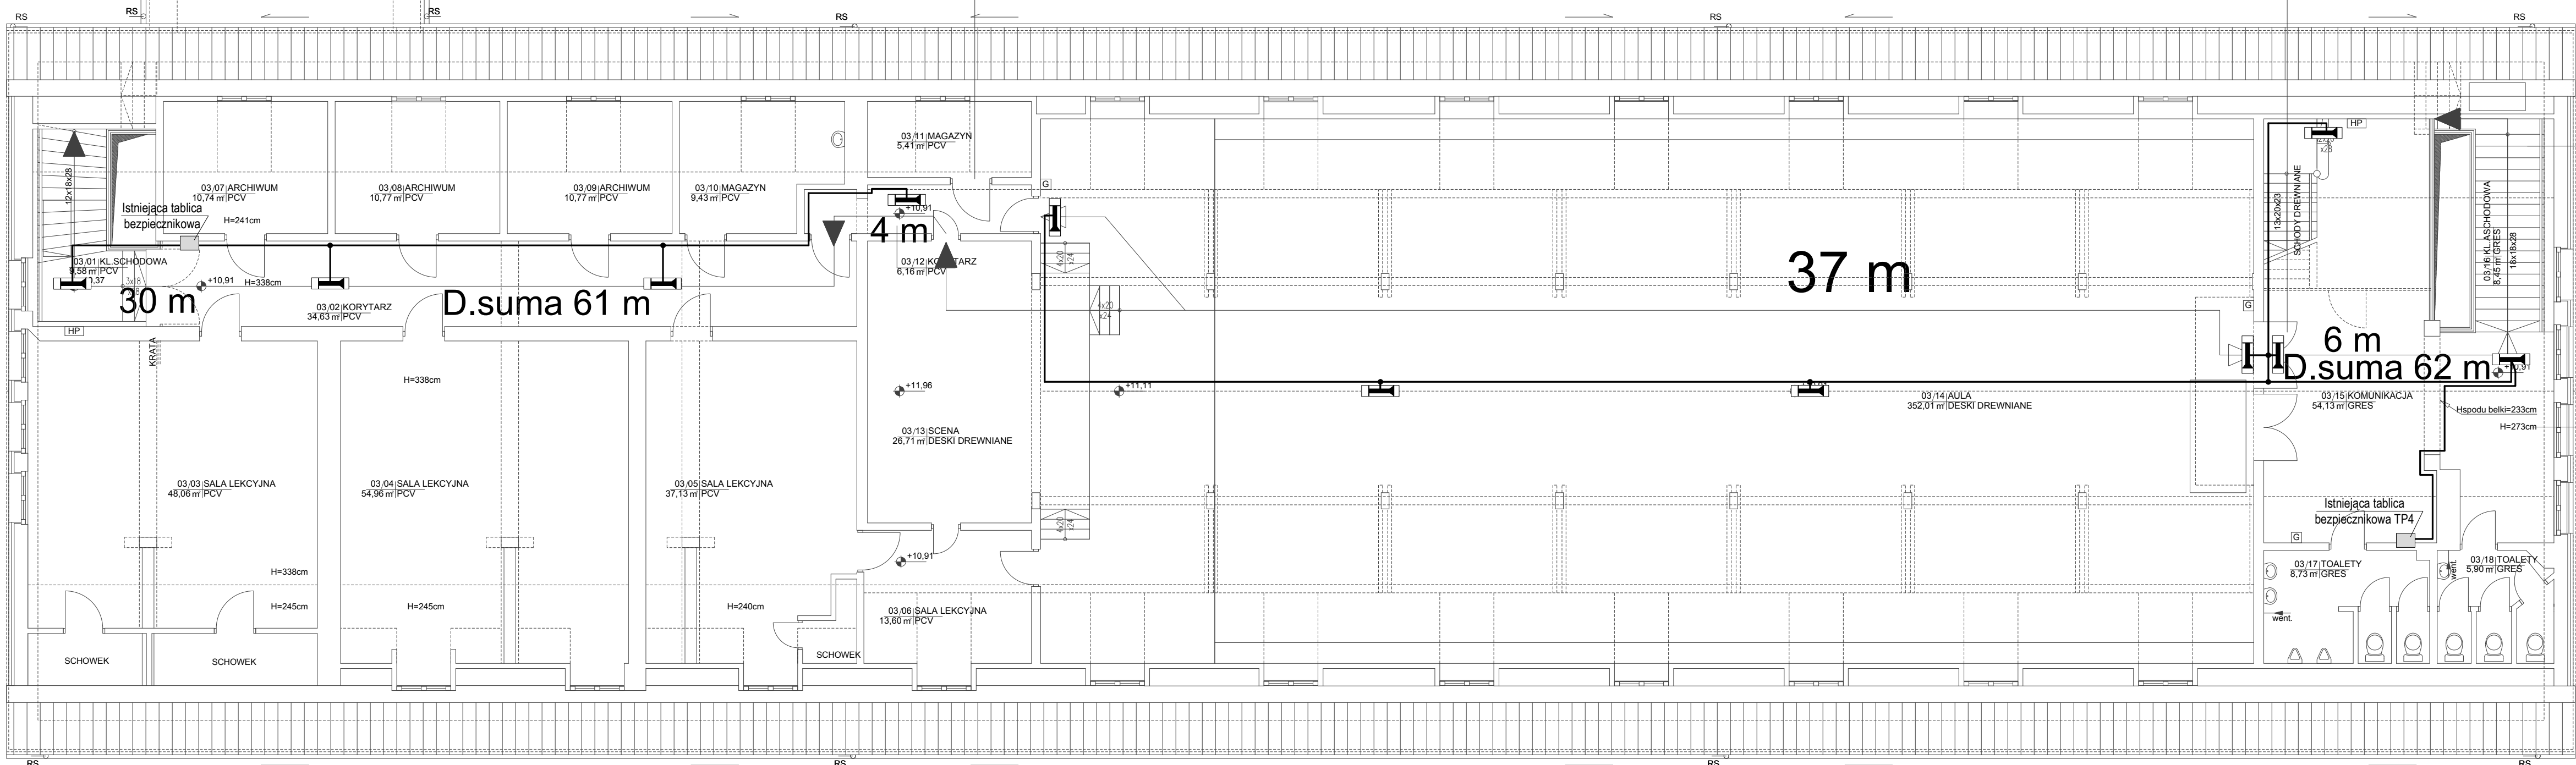


LEGENDA:

- PRZEJŚCIE EWAKUACYJNE
- DOJŚCIE EWAKUACYJNE
- PRZEJŚCIE EWAKUACYJNE
- ZNAKI EWAKUACYJNE
- KIERUNEK EWAKUACJI
- A4
- 4
- k1

D.suma 37m SUMA DOJŚCIA EWAKUACYJNEGO

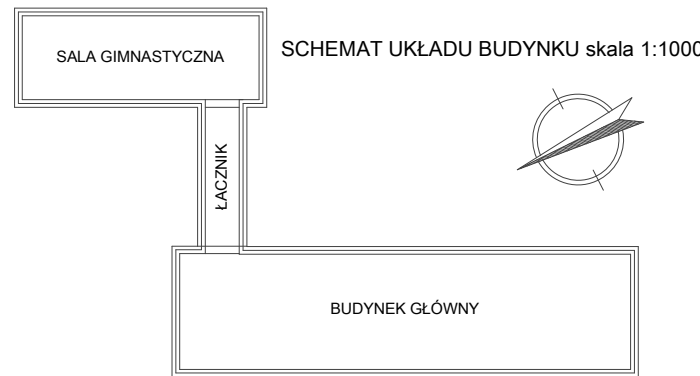

- OZNACZENIA:
- oprawa ewakuacyjna
 - pożarowy wyłącznik prądu

- UWAGI:
- Instalację wykonać jako podrywkową.
 - Wysokość montażu opraw oświetleniowych :
- 2,5 m od podłogi.
 - Przewody nieomocnione :
- typu YDYp 3x1,5 mm² dla instalacji oświetleniowej.

