

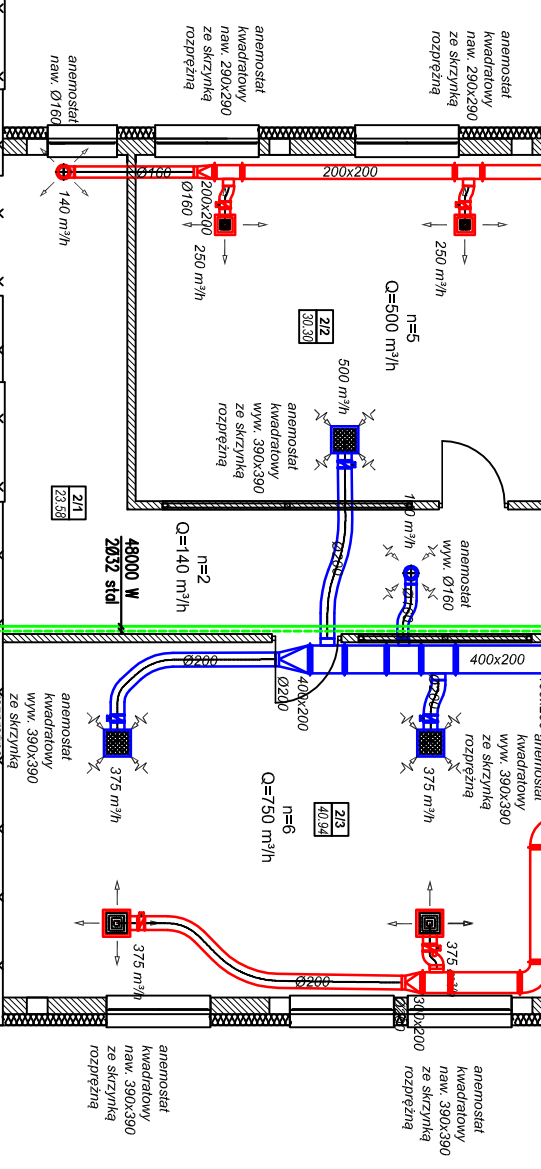


RZUT I PIĘTRA - INSTALACJA WENTYLACJI

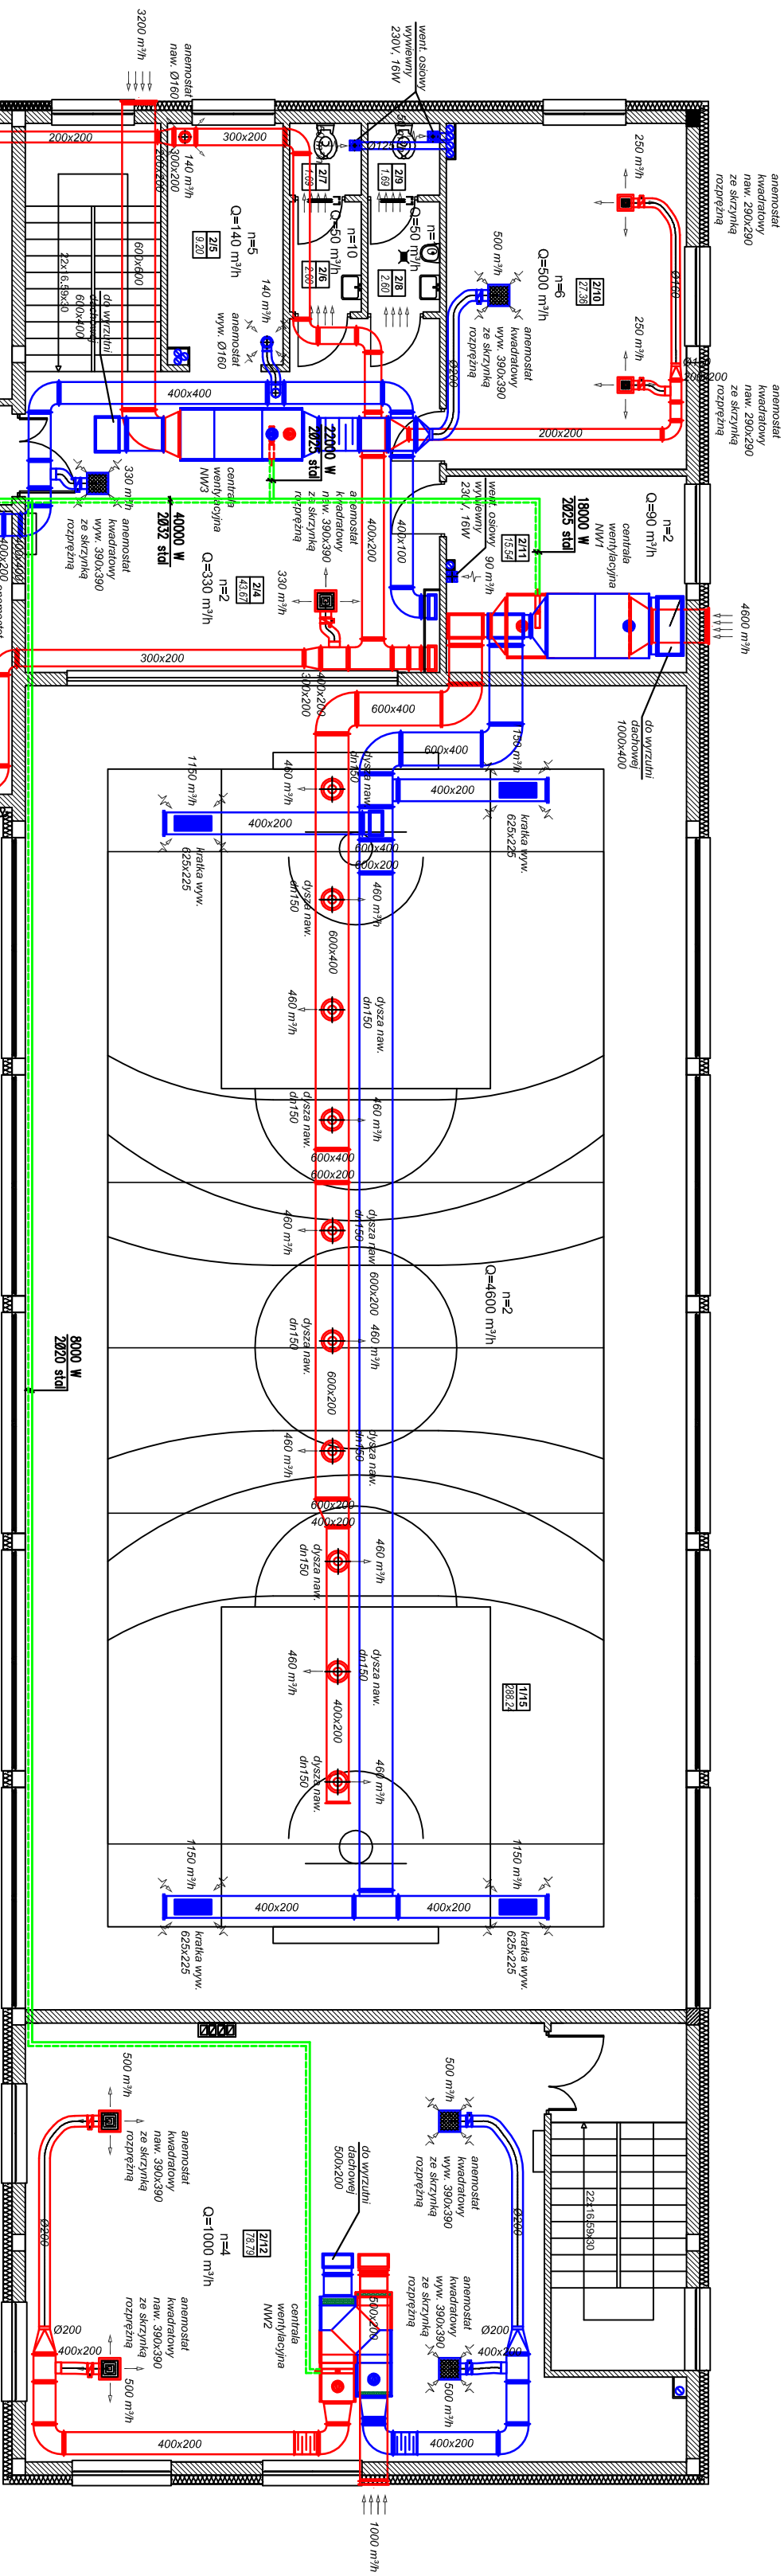

CZĘŚĆ ISTNIEJĄCA

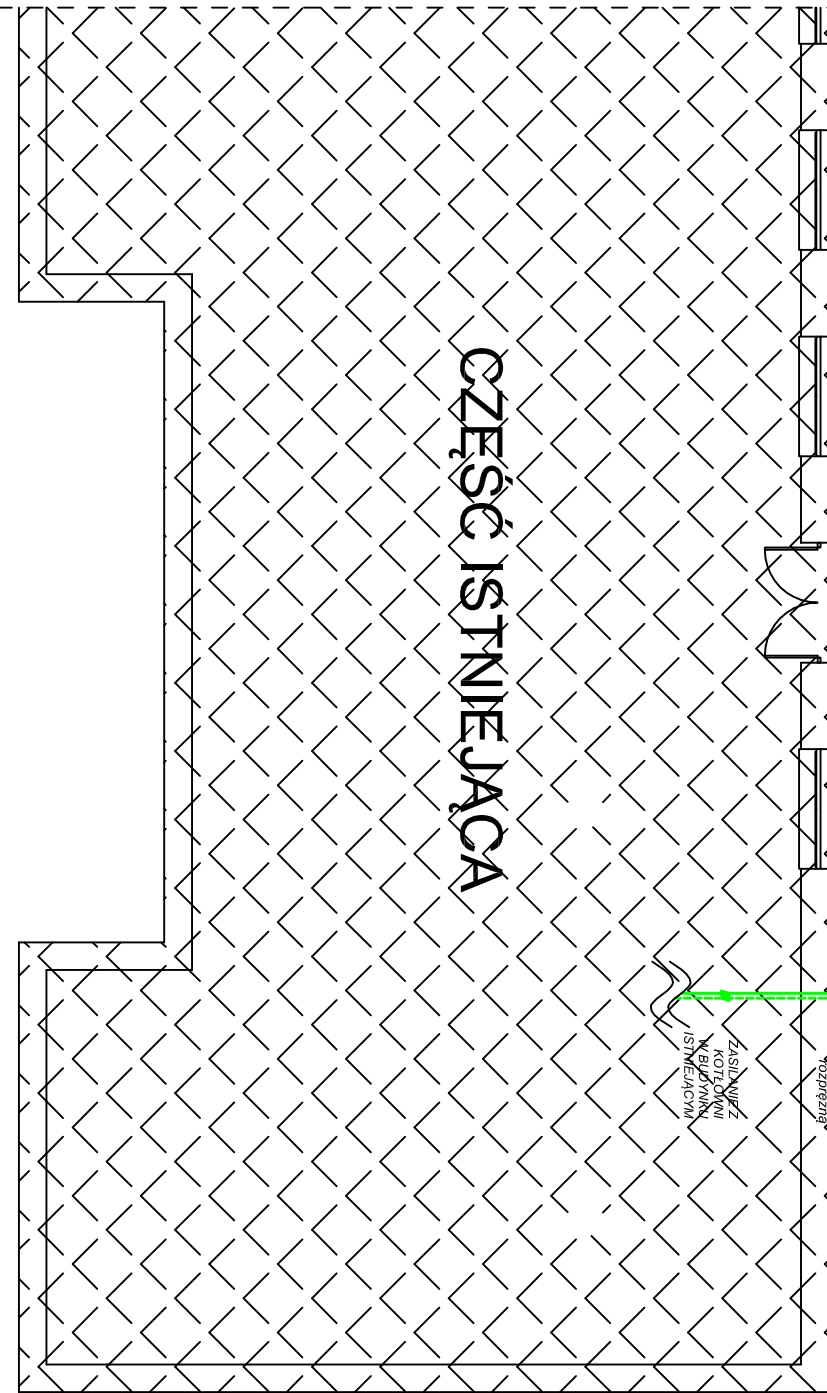

ZESTAWIENIE POMIESZCZEN - I PIĘTRO		

OZNACZENIA:

przewody wentylacji powłokowej
przewody wentylacji wywiewnej
krotności wymian powietrza
ilość powietrza wentylacyjnego
zasilanie i powrót z nagrzewnic wodnych w centrach wentylacyjnych z tor stowary
piony nat. zasilajacej nagrzewnice w centrach wentylacyjnych

A.M. NIERUCHOMOŚCI	
Nazwa i adres obiektu:	Rozbudowa Specjalnego Ośrodka Szkolno Wychowawczego w Kocębie
Projektant:	mgr inż. Adrian Wroński, upr. nr POM/0047/PWOS/12
Wykonawca:	mgr inż. Michał Zieliński, upr. nr POM/0048/PWOS/12
Typ rysunku:	RZUT I PIĘTRA - INSTALACJA WENTYLACJI
Skala:	1:100
Data:	08/2015
Strona:	11