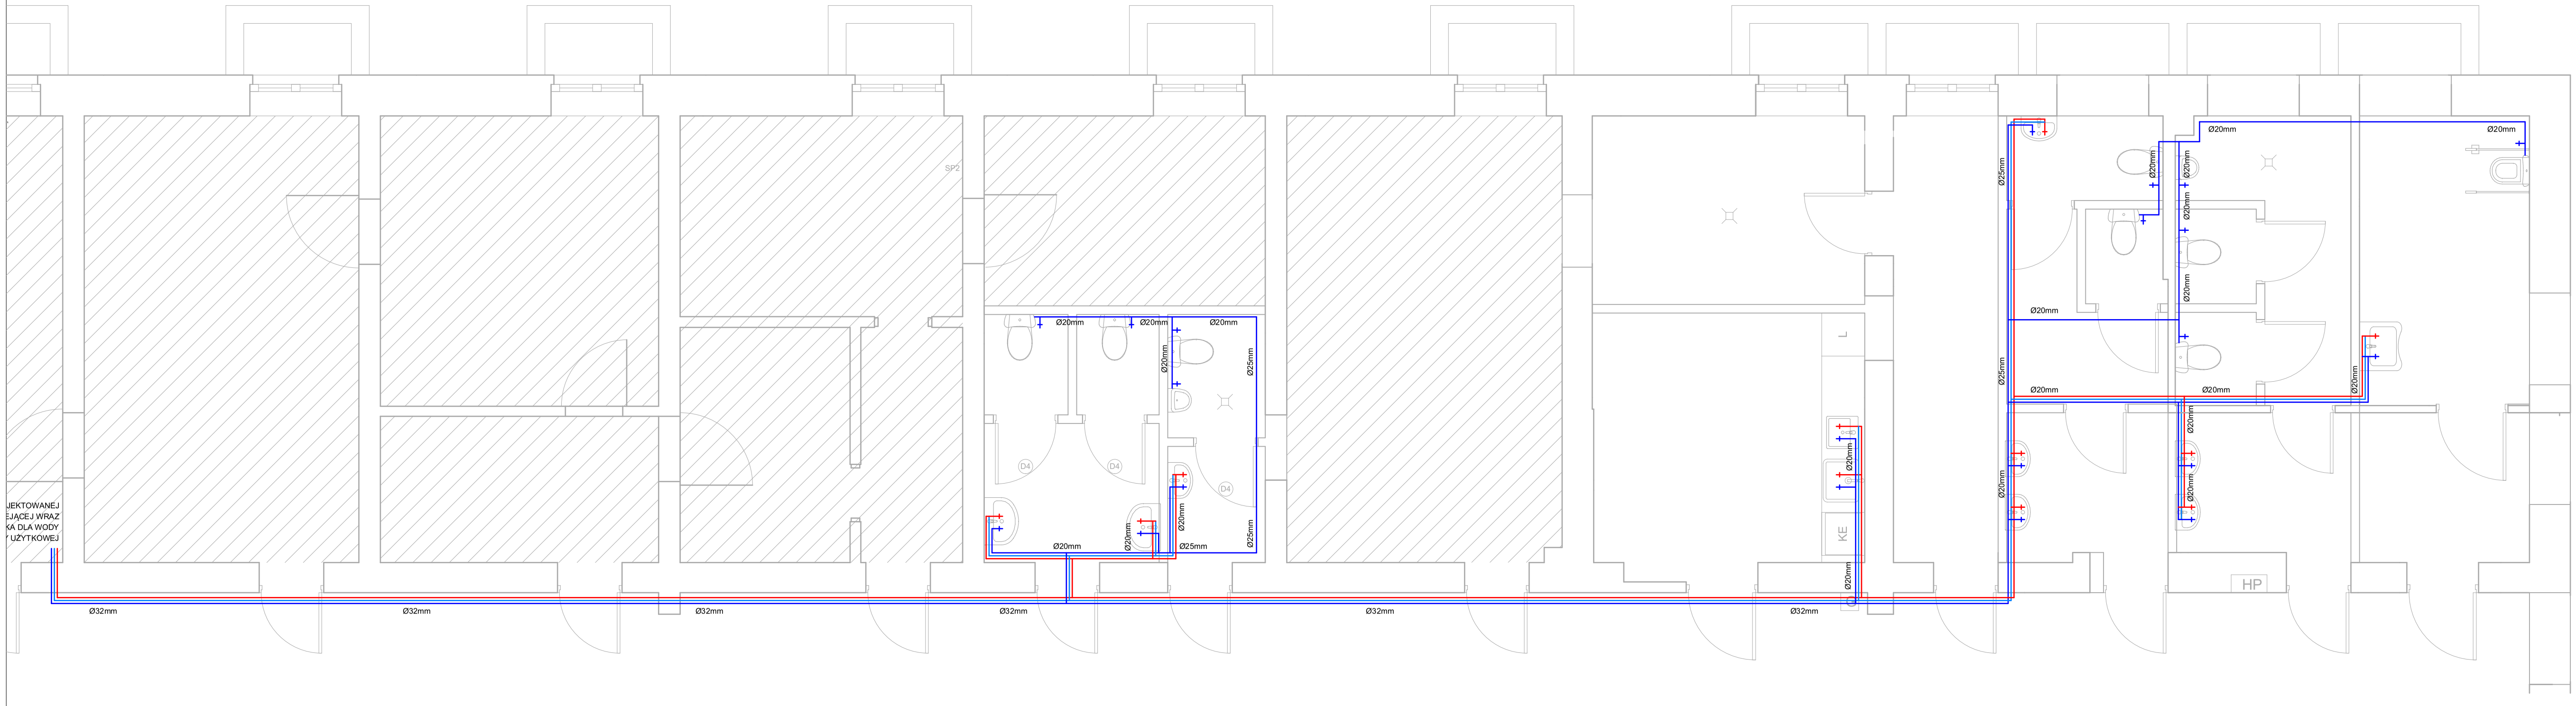

TULEJA OCHRONNA

Przy przejściach rurą przez przegrodę budowlaną
(np. przewodem poziomym przez ścianę, a przewodem pionowym przez strop),
należy stosować tuleje ochronne.
W tulei ochronnej nie może się znajdować żadne połączenie rury.
Tuleja ochronna powinna być rurą o średnicy wewnętrznej większej od średnicy
wewnętrznej rury przewodu:
– co najmniej o 2cm przy przejściu przez przegrodą pionową,
– co najmniej o 1cm przy przejściu przez strop. Tuleja ochronna powinna być
dłuższa niż grubość przegrody pionowej o około 2 cm z każdej strony, a przy
przejściu przez strop powinna wystawać około 2 cm powyżej posadzki i około
1 cm poniżej tynku na stropie. Przepust instalacyjny w tulei ochronnej
w elementach oddzielenia przeciwpożarowego powinien być wykonany
w sposób zapewniający przepustowi taką samą klasę ochrony jak przegroda
przez jaka jest prowadzony.

UWAGA !

1. WYMIARY KORYGOWAĆ NA BUDOWIE.
2. MATERIAŁY I TECHNOLOGIE UŻYTE NA BUDOWIE MUSZĄ POSIADAĆ ODPOWIEDNIE ATESTY I APROBATY DOPUSZCZAJĄCE DO STOSOWANIA NA TERENIE POLSKI I U.E.
3. ZMIANY, ODCHYŁKI WYMIAROWE I ODSTĘPSTWA OD PROJEKTU W TRAKCIE BUDOWY WYMAGAJĄ BEZWZGLĘDNIE ZGŁOSZENIA I UZGODNIENIA Z PROJEKTANTEM.
4. WYKONAWCA POWINIEN DOKŁADNIE ZAPOZNAĆ SIĘ Z PROJEKTEM W CZĘŚCI OPISOWEJ I GRAFICZNEJ, WYJAŚNIĆ ODPOWIEDNIE WĄTPLIWOŚCI DOTYCZĄCE ROZWIĄZAŃ PRZED PRZYSTĄPIENIEM DO PRAC PRZYGOTOWAWCZYCH.

Nazwa inwestycji	Przebudowa i zmiana sposobu użytkowania części pomieszczeń kondygnacji przyziemia Zespołu Szkół im. Jana Kasprowicza w Sztumie dla potrzeb Poradni Psychologiczno-Pedagogicznej w Sztumie wraz z budową dojść i podjazdów dla osób niepełnosprawnych.		CONCEPTGROUP ARCHITEKCI ul. Chełmińska 106A, 86-300 Grudziądz tel. (56) 65-78-491 grupa.concept@gmail.com	
Adres Inwestycji	ul. Kasprowicza 3, Sztum		*Data opracowania* LISTOPAD 2015	*Branża* ARCHITEKTURA
Inwestor	URZĄD MIASTA SZTUM ul. Adama Mickiewicza 39, 82-400 Sztum		*Kreślarz* PJ	*Stadium projektu* BUDOWLANY
Nazwa Rysunku	INSTALACJE SANITARNE **INSTALACJA WODOCIĄGOWA I C.W.U.**	*Numer rysunku* IS.1	*Skala* 1:50,100	*Numer projektu* 42/2015

FUNKCJA	IMIĘ I NAZWISKO	SPECJALNOŚĆ	NUMER UPRAWNIEŃ	PODPIS
Projektant	mgr inż. arch. Tomasz Porębny	ARCHITEKTURA	KPOKK IA 06/2003	
Sprawdzający	mgr inż. arch. Izabela Zwolicka	ARCHITEKTURA	KPOKK IA 09/2003	