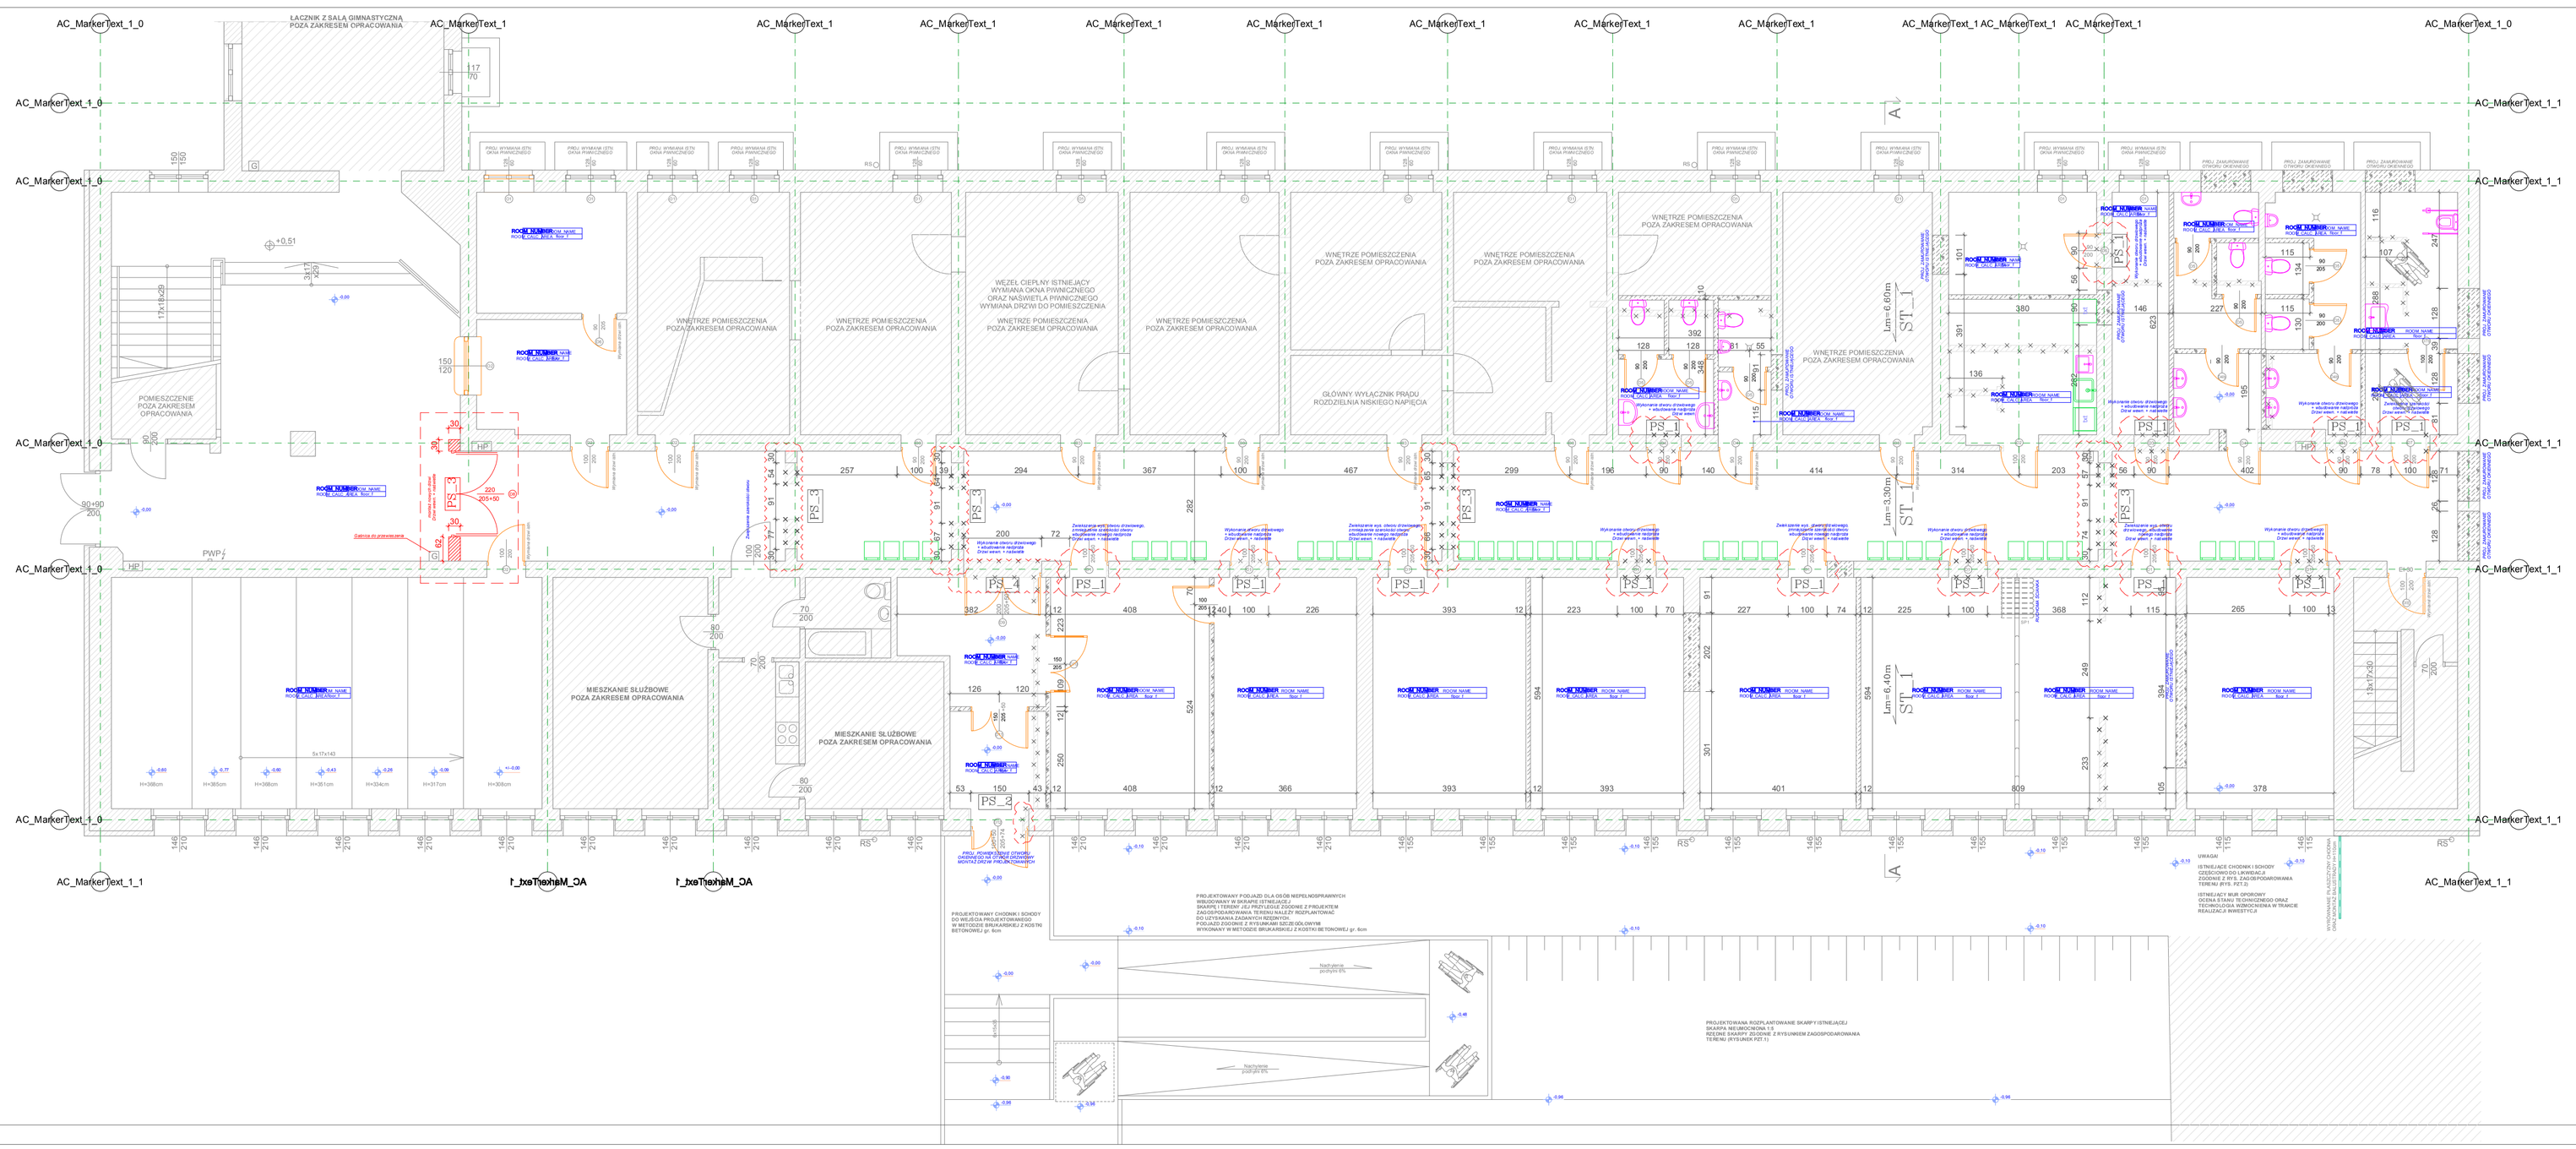
WNĘTRZE POMIESZCZENIA POZA ZAKRESEM OPRACOWANIA
GŁÓWNY WYŁĄCZNIK PRĄDU ROZDZIELNIA NISKIEGO NAPIĘCIA
MIESZKANIE SŁUŻBOWE POZA ZAKRESEM OPRACOWANIA
ŁĄCZNIK Z SALĄ GIMNASTYCZNĄ POZA ZAKRESEM OPRACOWANIA
PROJEKTOWANY PODJAZD DLA OSÓB NIEPEŁNOSPRAWNYCH
