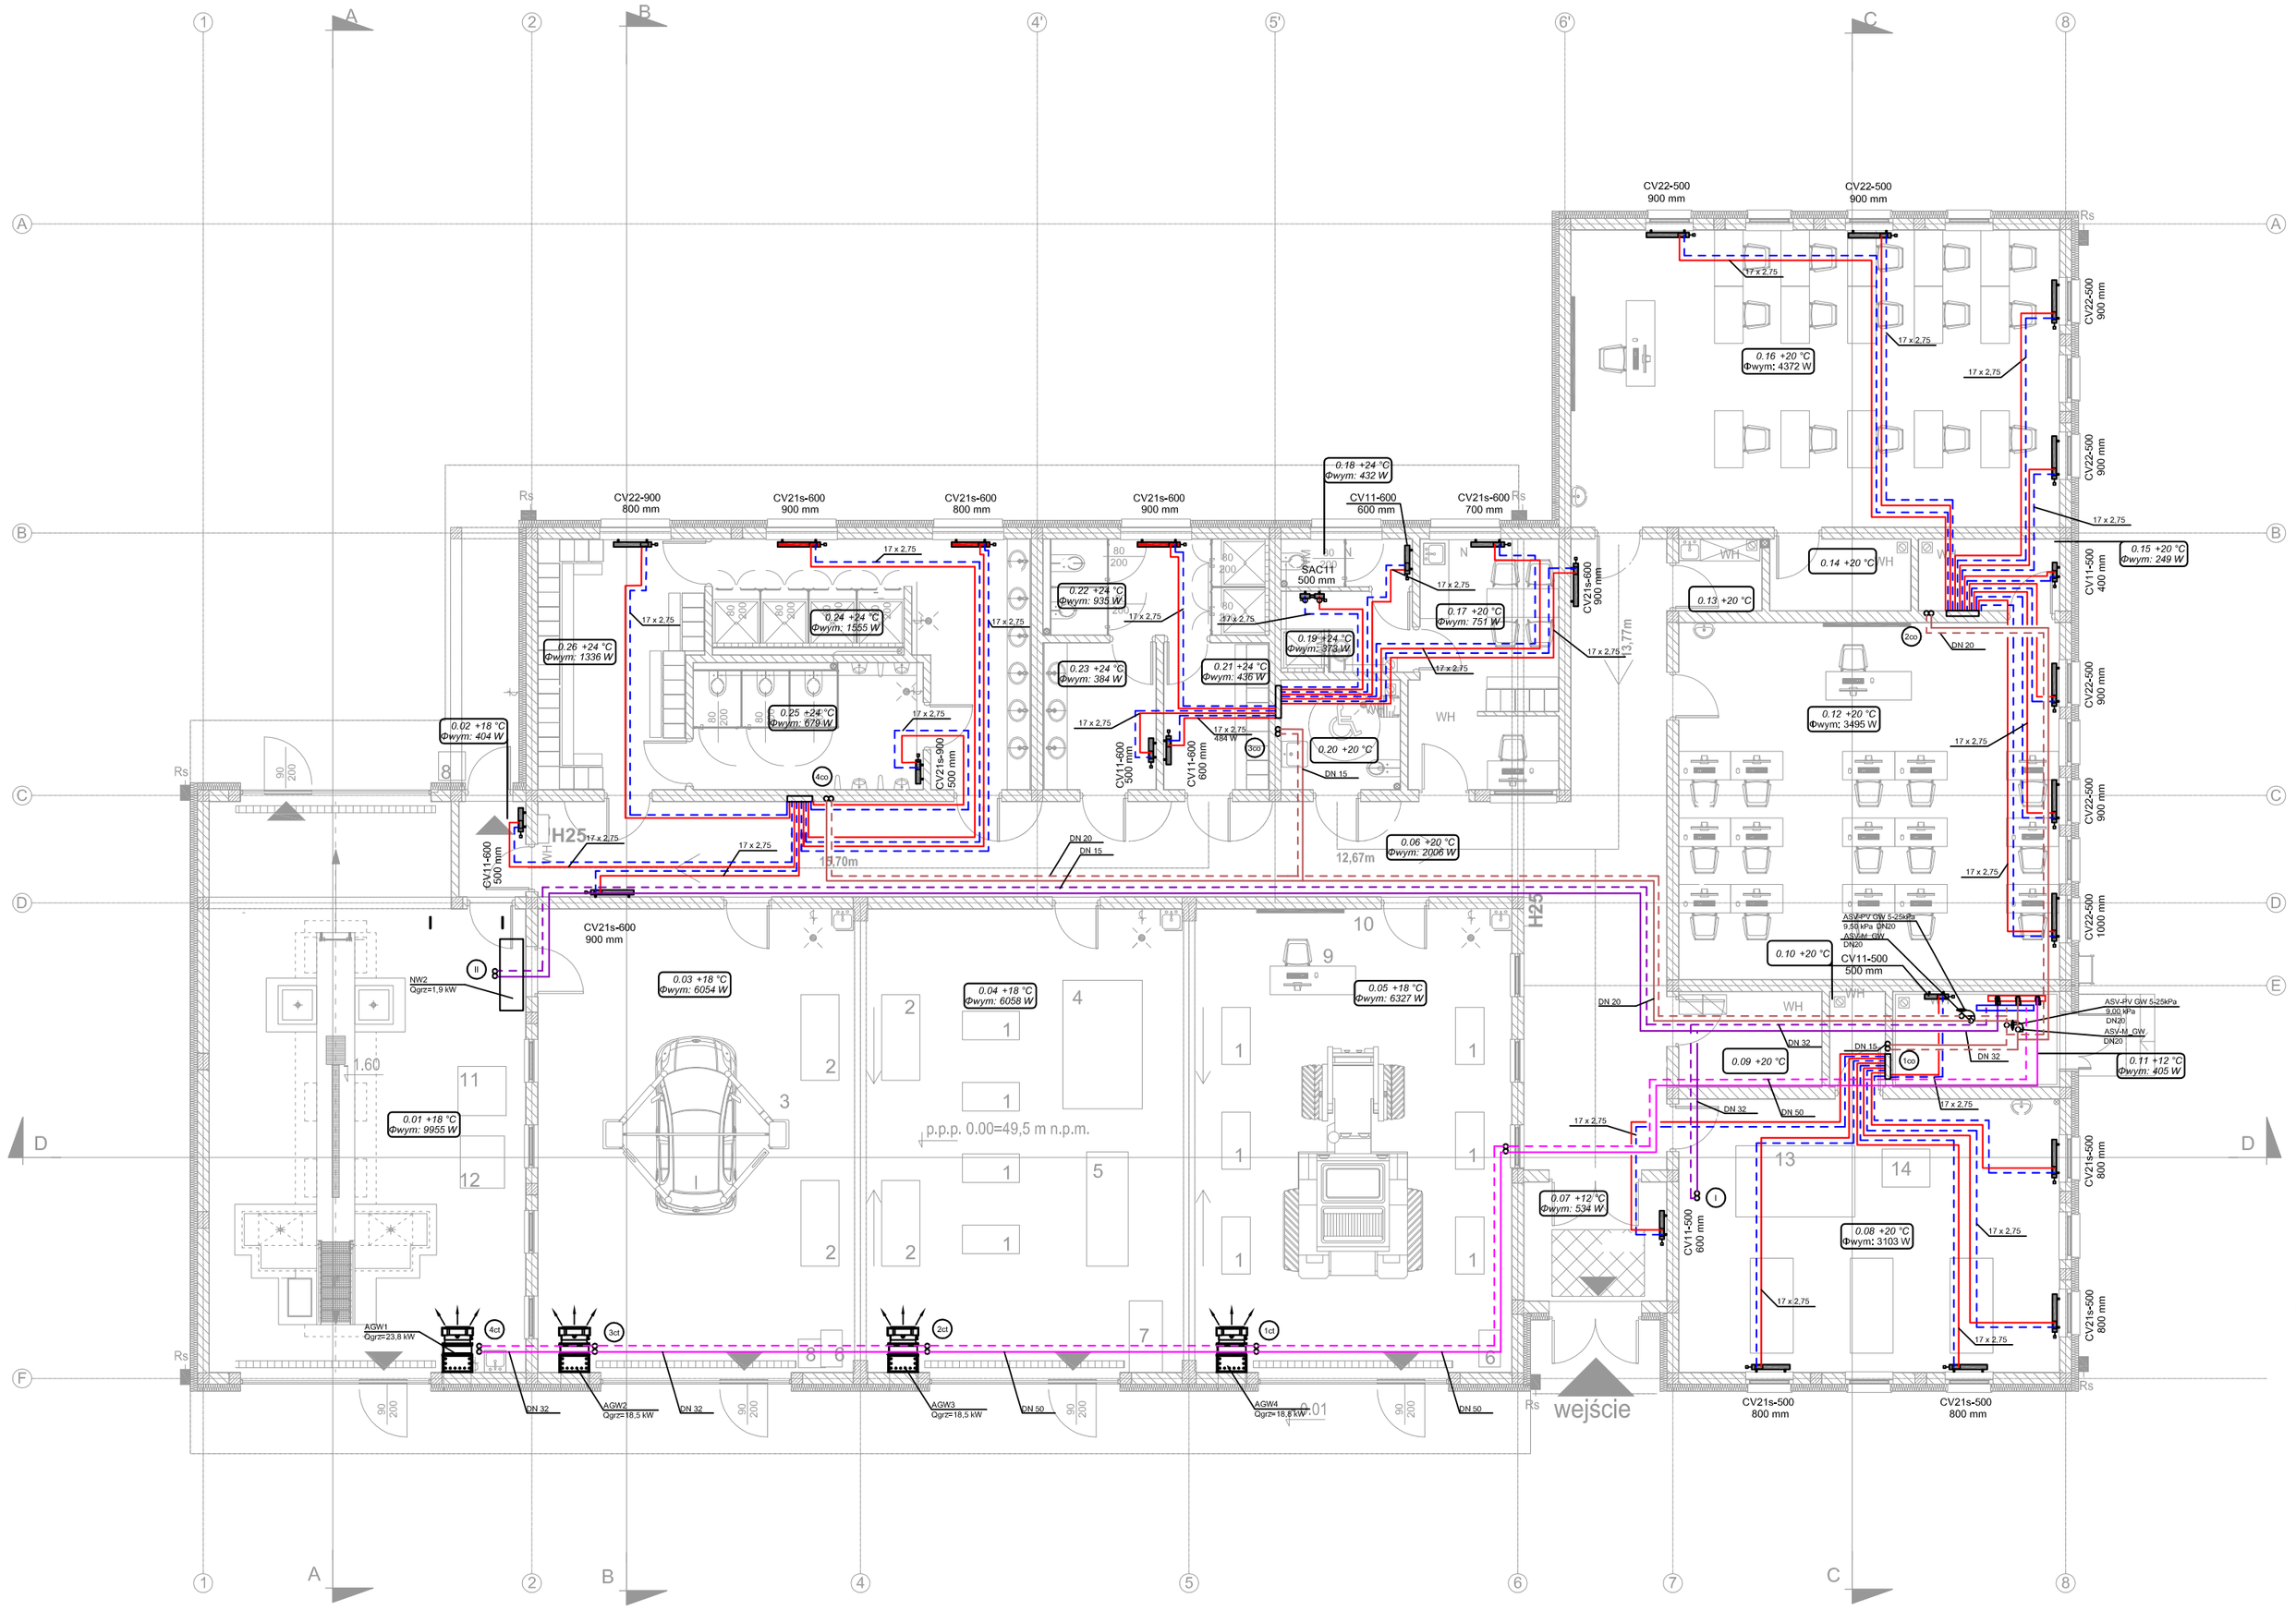
CV22-500 900 mm
CV22-500 900 mm
CV22-900 800 mm
CV21s-600 900 mm
CV21s-600 800 mm
CV21s-600 900 mm
CV11-600 600 mm
CV21s-600 700 mm
0.16 +20 °C Φwym: 4372 W
0.14 +20 °C
0.13 +20 °C
0.15 +20 °C Φwym: 249 W
0.18 +24 °C Φwym: 432 W
0.17 +20 °C Φwym: 751 W
0.22 +24 °C Φwym: 935 W
0.24 +24 °C Φwym: 1855 W
0.26 +24 °C Φwym: 1336 W
0.19 +24 °C Φwym: 378 W
0.23 +24 °C Φwym: 384 W
0.21 +24 °C Φwym: 436 W
0.25 +24 °C Φwym: 679 W
0.02 +18 °C Φwym: 404 W
0.20 +20 °C
0.12 +20 °C Φwym: 3495 W
0.06 +20 °C Φwym: 2006 W
0.10 +20 °C
0.09 +20 °C
0.11 +12 °C Φwym: 405 W
0.07 +12 °C Φwym: 534 W
0.08 +20 °C Φwym: 3103 W
0.03 +18 °C Φwym: 6054 W
0.04 +18 °C Φwym: 6058 W
0.05 +18 °C Φwym: 6327 W
0.01 +18 °C Φwym: 9955 W
p.p.p. 0.00=49,5 m n.p.m.
AGW1 Qgzt=23,8 kW
AGW2 Qgzt=18,5 kW
AGW3 Qgzt=18,5 kW
AGW4 Qgzt=18,8 kW
NW2 Qgzt=1,9 kW
ASV-PV DN 20 9,50 kPa DN20
ASV-M DN 20 DN20
ASV-PV DN 25 5,25kPa 9,00 kPa DN20
ASV-M DN 25 DN20
SAC11 500 mm
CV11-500 500 mm
CV11-500 400 mm
CV11-500 600 mm
CV21s-500 800 mm
CV21s-900 500 mm
CV22-500 900 mm
CV22-500 1000 mm
CV22-500 900 mm
CV22-500 900 mm
CV21s-500 800 mm
CV21s-500 800 mm
CV21s-500 800 mm
CV21s-500 800 mm
H25
H25
WH
WH
WH
WH
wejście
Rs
17 x 2.75
DN 15
DN 20
DN 32
DN 50
DN 25
GW 20
12,67m
13,77m
9,70m
1,60
wyk
wyk
wyk