


POWIATOWY OŚRODEK  
DOKUMENTACJI GEODEZYJNEJ  
I KARTOGRAFICZNEJ  
w Sztumie  
ul. Mickiewicza 39B

MAPA ZASADNICZA

SKALA 1:500  
obr. Obręb 2 - Sztum 0002: dz. 403/16

Województwo: pomorskie  
Powiat: Sztumski  
Jednostka ewidencyjna: 221605\_4, Sztum - M  
Obręb: 0002, Obręb 2 - Sztum

Nie wyklucza się istnienia w terenie innych  
nie wykazanych na niniejszej mapie urządzeń pod  
ziemnych, które nie były zgłoszone do inwentary-  
zacji lub o których brak jest informacji w insty-  
tucjach branżowych.

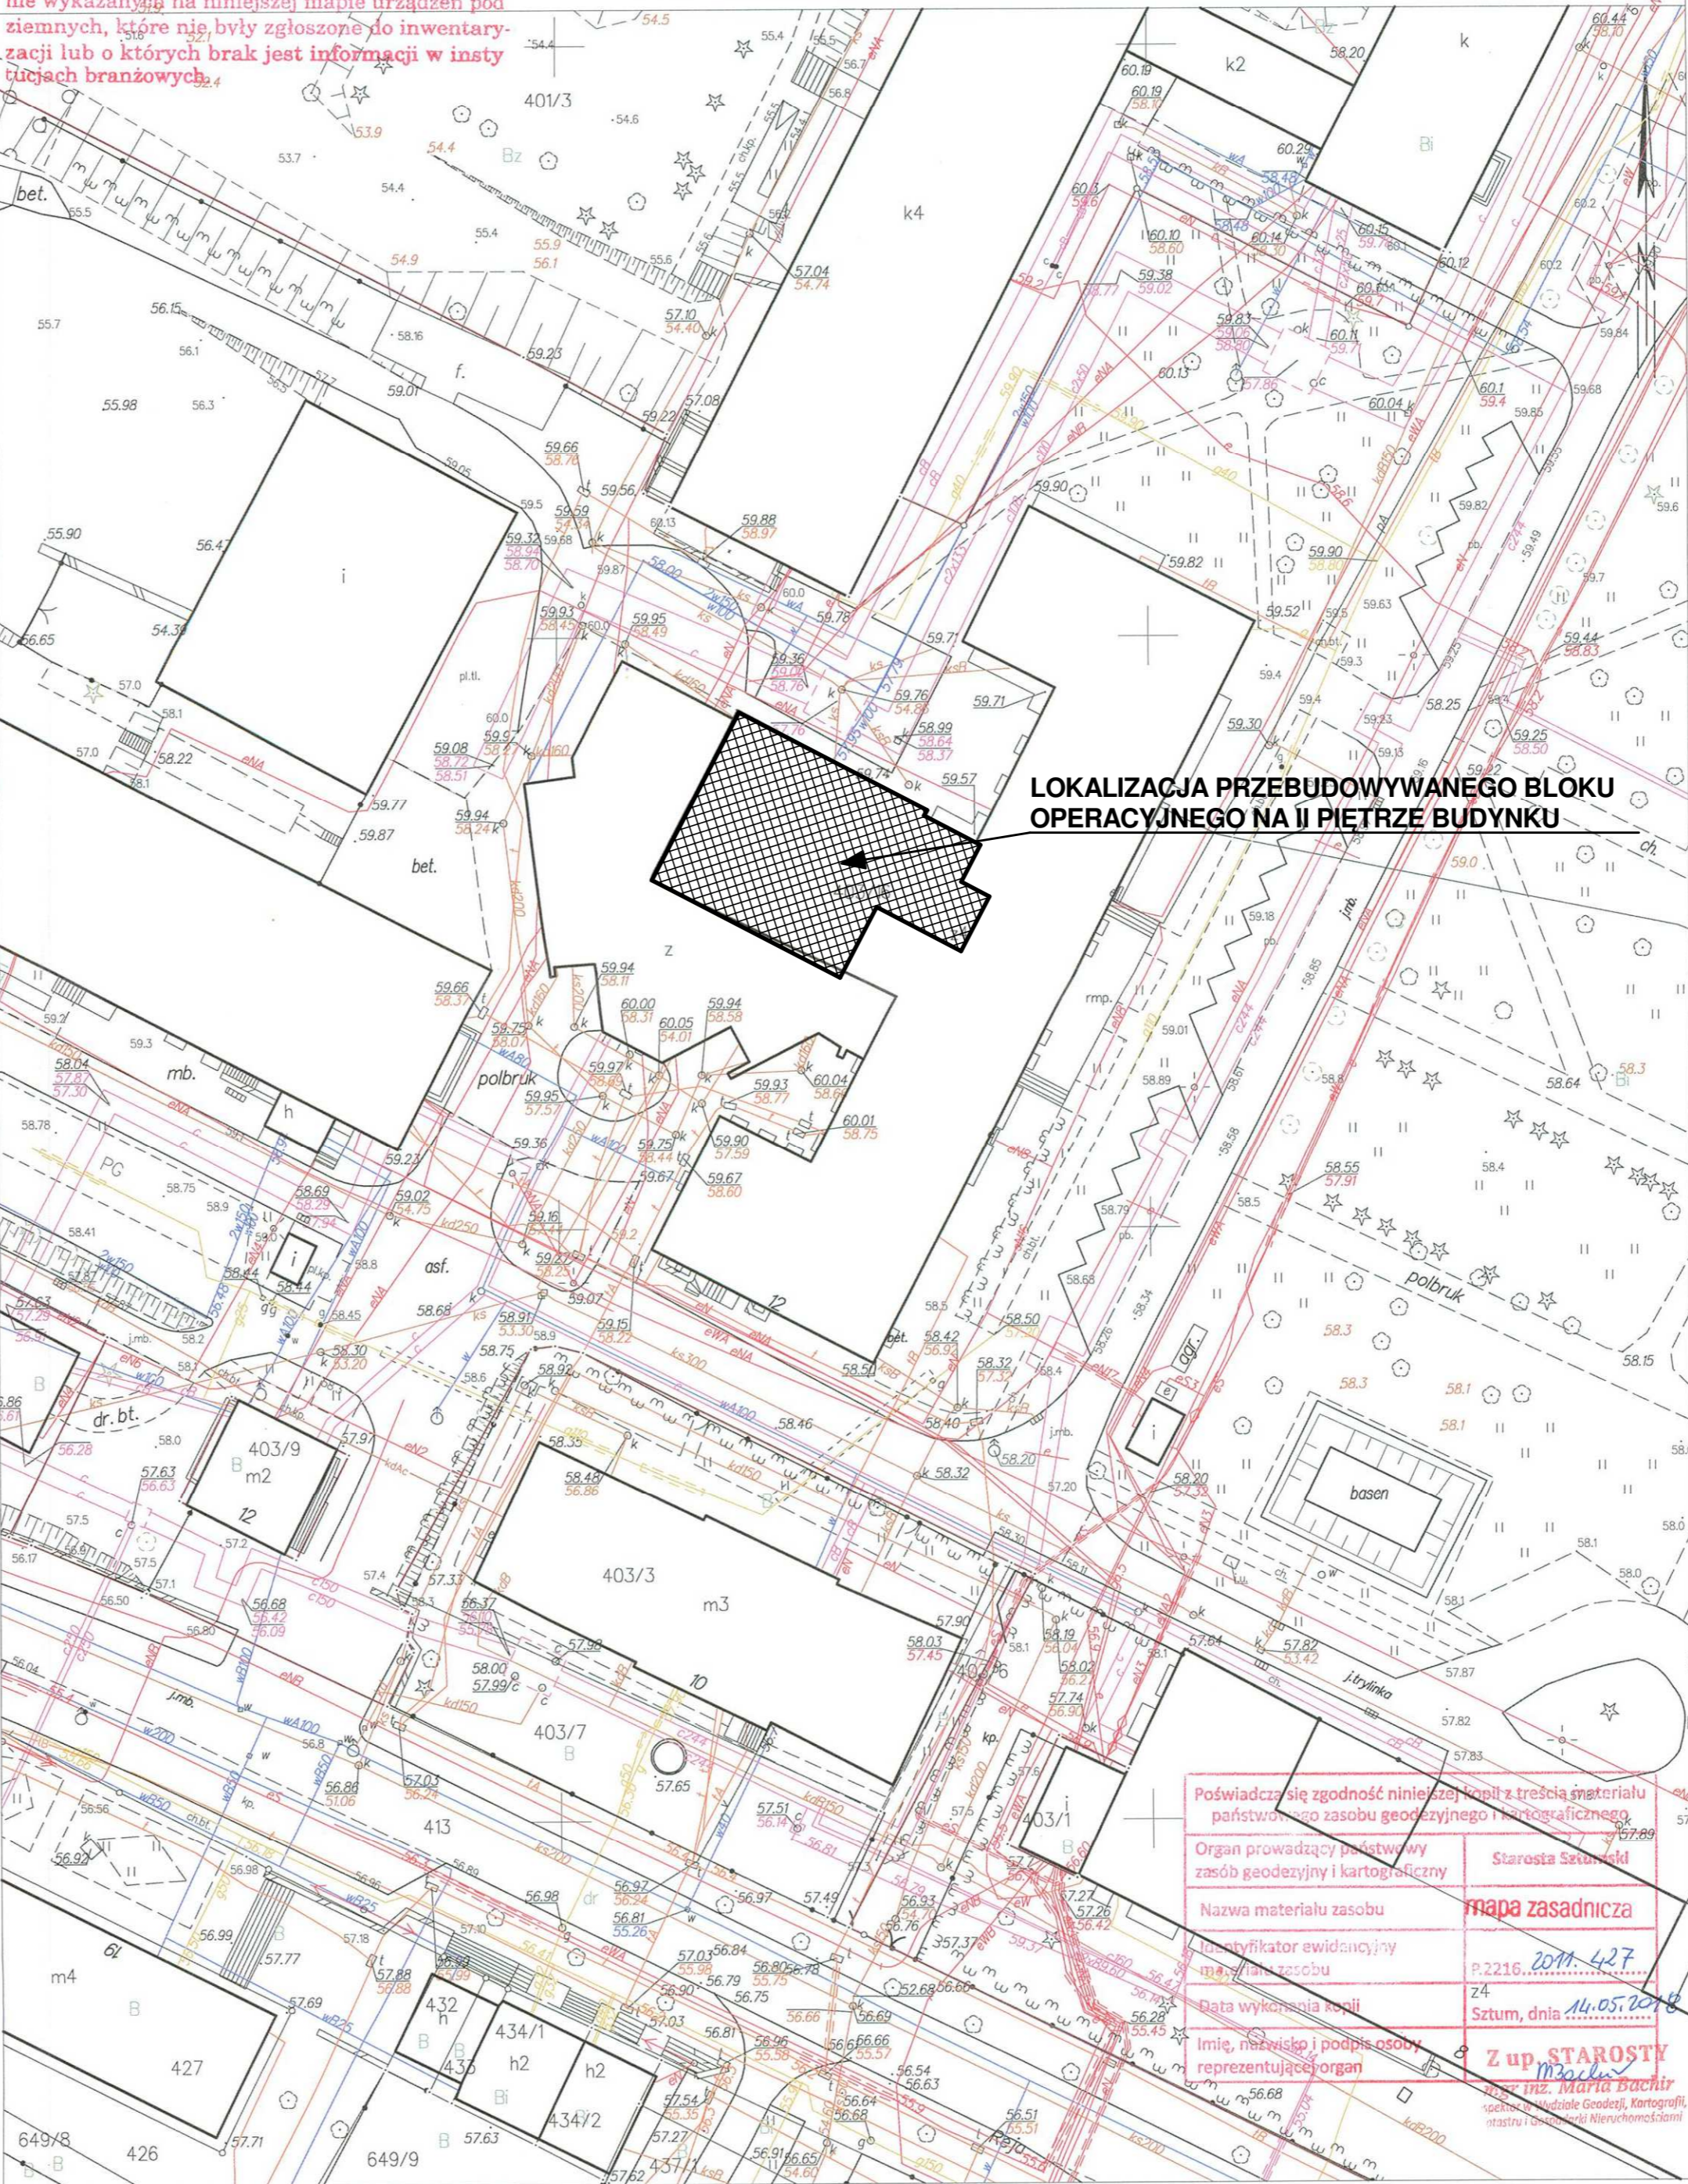

LOKALIZACJA PRZEBUDOWYWANEGO BŁOKU  
OPERACYJNEGO NA II PIĘTRZE BUDYNKU

Poświadczam zgodność niniejszej kopii z treścią materiału  
państwowego zasobu geodezyjnego i kartograficznego.

Organ prowadzący państwowy  
zasób geodezyjny i kartograficzny

Starosta Sztumski

Nazwa materiału zasobu

mapa zasadnicza

Identyfikator ewidencyjny

221605\_4

Data wykonania kopii

Sztum, dnia 14.05.2018

Imię, nazwisko i podpis osoby  
reprezentującej organ

Z up. STAROSTY  
mgr inż. Maria Dachur

ineoni  
www.neon.net.pl  
neon@neon.net.pl

Częstochowa, ul. Bór 180  
42-202 Częstochowa  
tel/fax + 48 34 324 51 61

Inwestor:	Powiat Sztumski reprezentowany przez Starostwo Powiatowe w Sztumie, 82 - 400 Sztum, ul. Mickiewicza 31		
Faza:	PROJEKT WYKONAWCZY ZAMIENNY		
Branża:	Architektoniczna		
Temat:	Przebudowa bloku operacyjnego w budynku głównym Szpitala Polskiego w Sztumie zlokalizowanego przy ul. Reja 12, 82 - 400 Sztum, działka nr 403/16, obr. II m. Sztum, powiat sztumski, województwo pomorskie		
Projektował:	mgr inż. arch. Przemysław Plówecki	KL-31/2000	specjalność architektoniczna VIII. 2018
Sprawdził:	mgr inż. arch. Aleksandra Nurek	405/01	specjalność architektoniczna VIII. 2018

Zagospodarowanie terenu

Skala: 1: 500  
Nr rysunku: A2